


ANTALYA (il.ave)
M.K.İ.Y. GELİŞİM ALANI

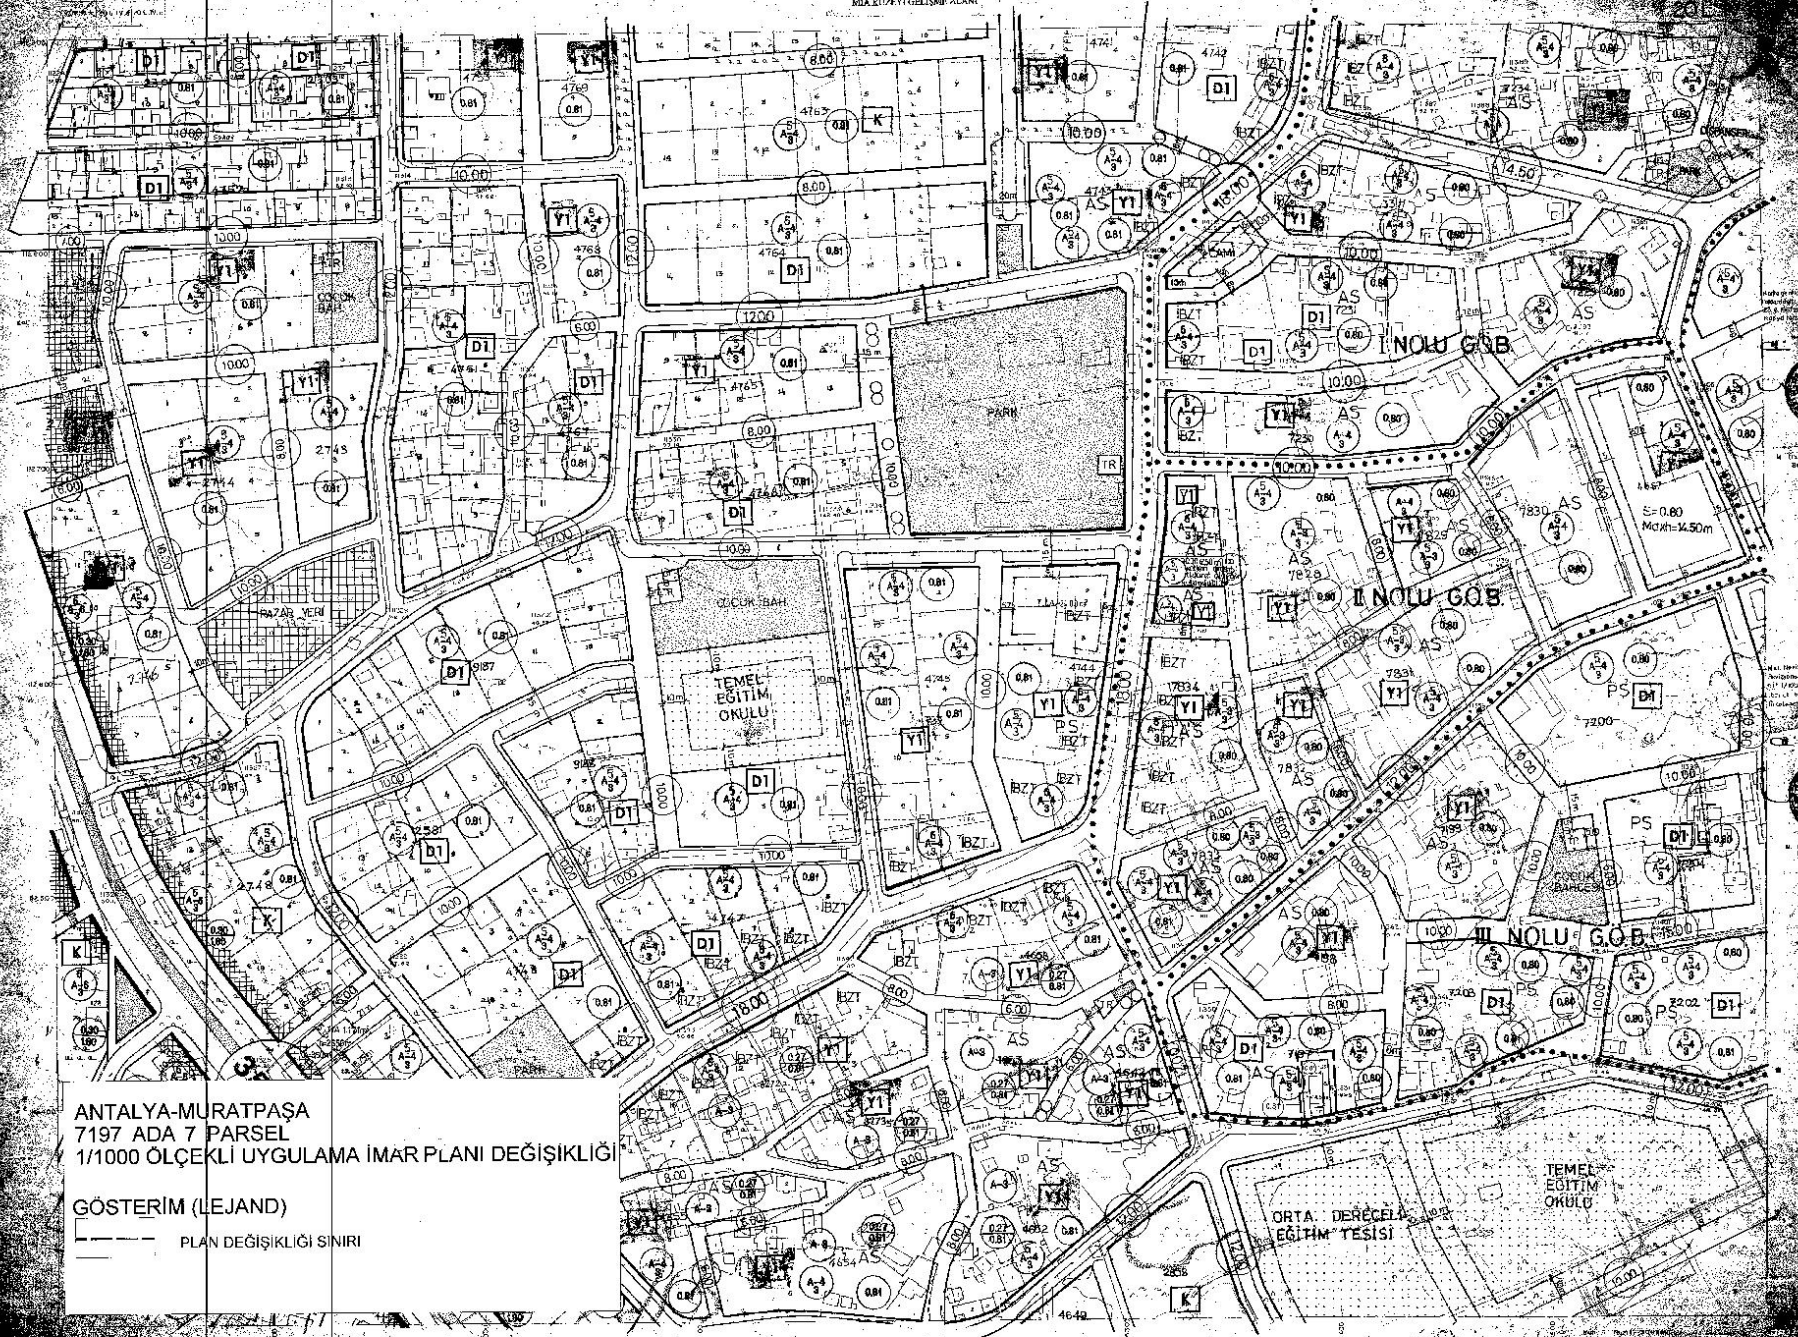

ANTALYA-MURATPAŞA
7197 ADA 7 PARSEL
1/1000 ÖLÇEKLİ UYGULAMA İMAR PLANI DEĞİŞİKLİĞİ

GÖSTERİM (LEJAND)

--- PLAN DEĞİŞİKLİĞİ SINIRI

1:1000

