G-13

Hizmete Özel

T.C.
ANTALYA MURATPAŞA BELEDİYESİ
Plan ve Proje Müdürlüğü

Sayı : E-33616178 - 020 - 4433
Konu : 1775 Ada 1 Parsel
UİP Değ. Hk.

27/11/2025

BAŞKANLIK MAKAMINA

Kışla Mahallesi 19K-2c, 19L-1d nolu imar paftalarında yer alan İsteğe Bağlı Ticaret (İBT) ve Konut kullanımlı 1775 ada 1 parsele ilişkin 1/1000 ölçekli Uygulama İmar Planı değişikliği yapılması talebinin Meclise havalesini arz ederim.

Emre VURAL
Plan ve Proje Müdürü

Emel UYGUN BOLTEN
Belediye Başkan Yardımcısı
27/11/2025

"MECLİSE"
27/11/2025

Av. Ümit UYSAL
Belediye Başkanı

Ek :
1-1/1000 ölç. UİP fot.
2-Başvuru dilekçesi
Ekleri fiziksel olarak gönderilmiştir

Hizmete Özel

Bu belge,güvenli elektronik imza ile imzalanmıştır.
Belge Doğrulama Kodu:6135010~NTgwMjQyMzg3NTgy Belge Doğrulama Adresi: https://ebelediye.muratpasa.bel.tr/webportal/webportal/ebyidkontrol.php?ebyid=6135010~NTgwMjQyMzg3NTgy&BelgeyiUretenIdare=MuratpaşaBelediyesi&BelgeSayisi=&BelgeDogrulamaKodu=6135010~NTgwMjQyMzg3NTgy

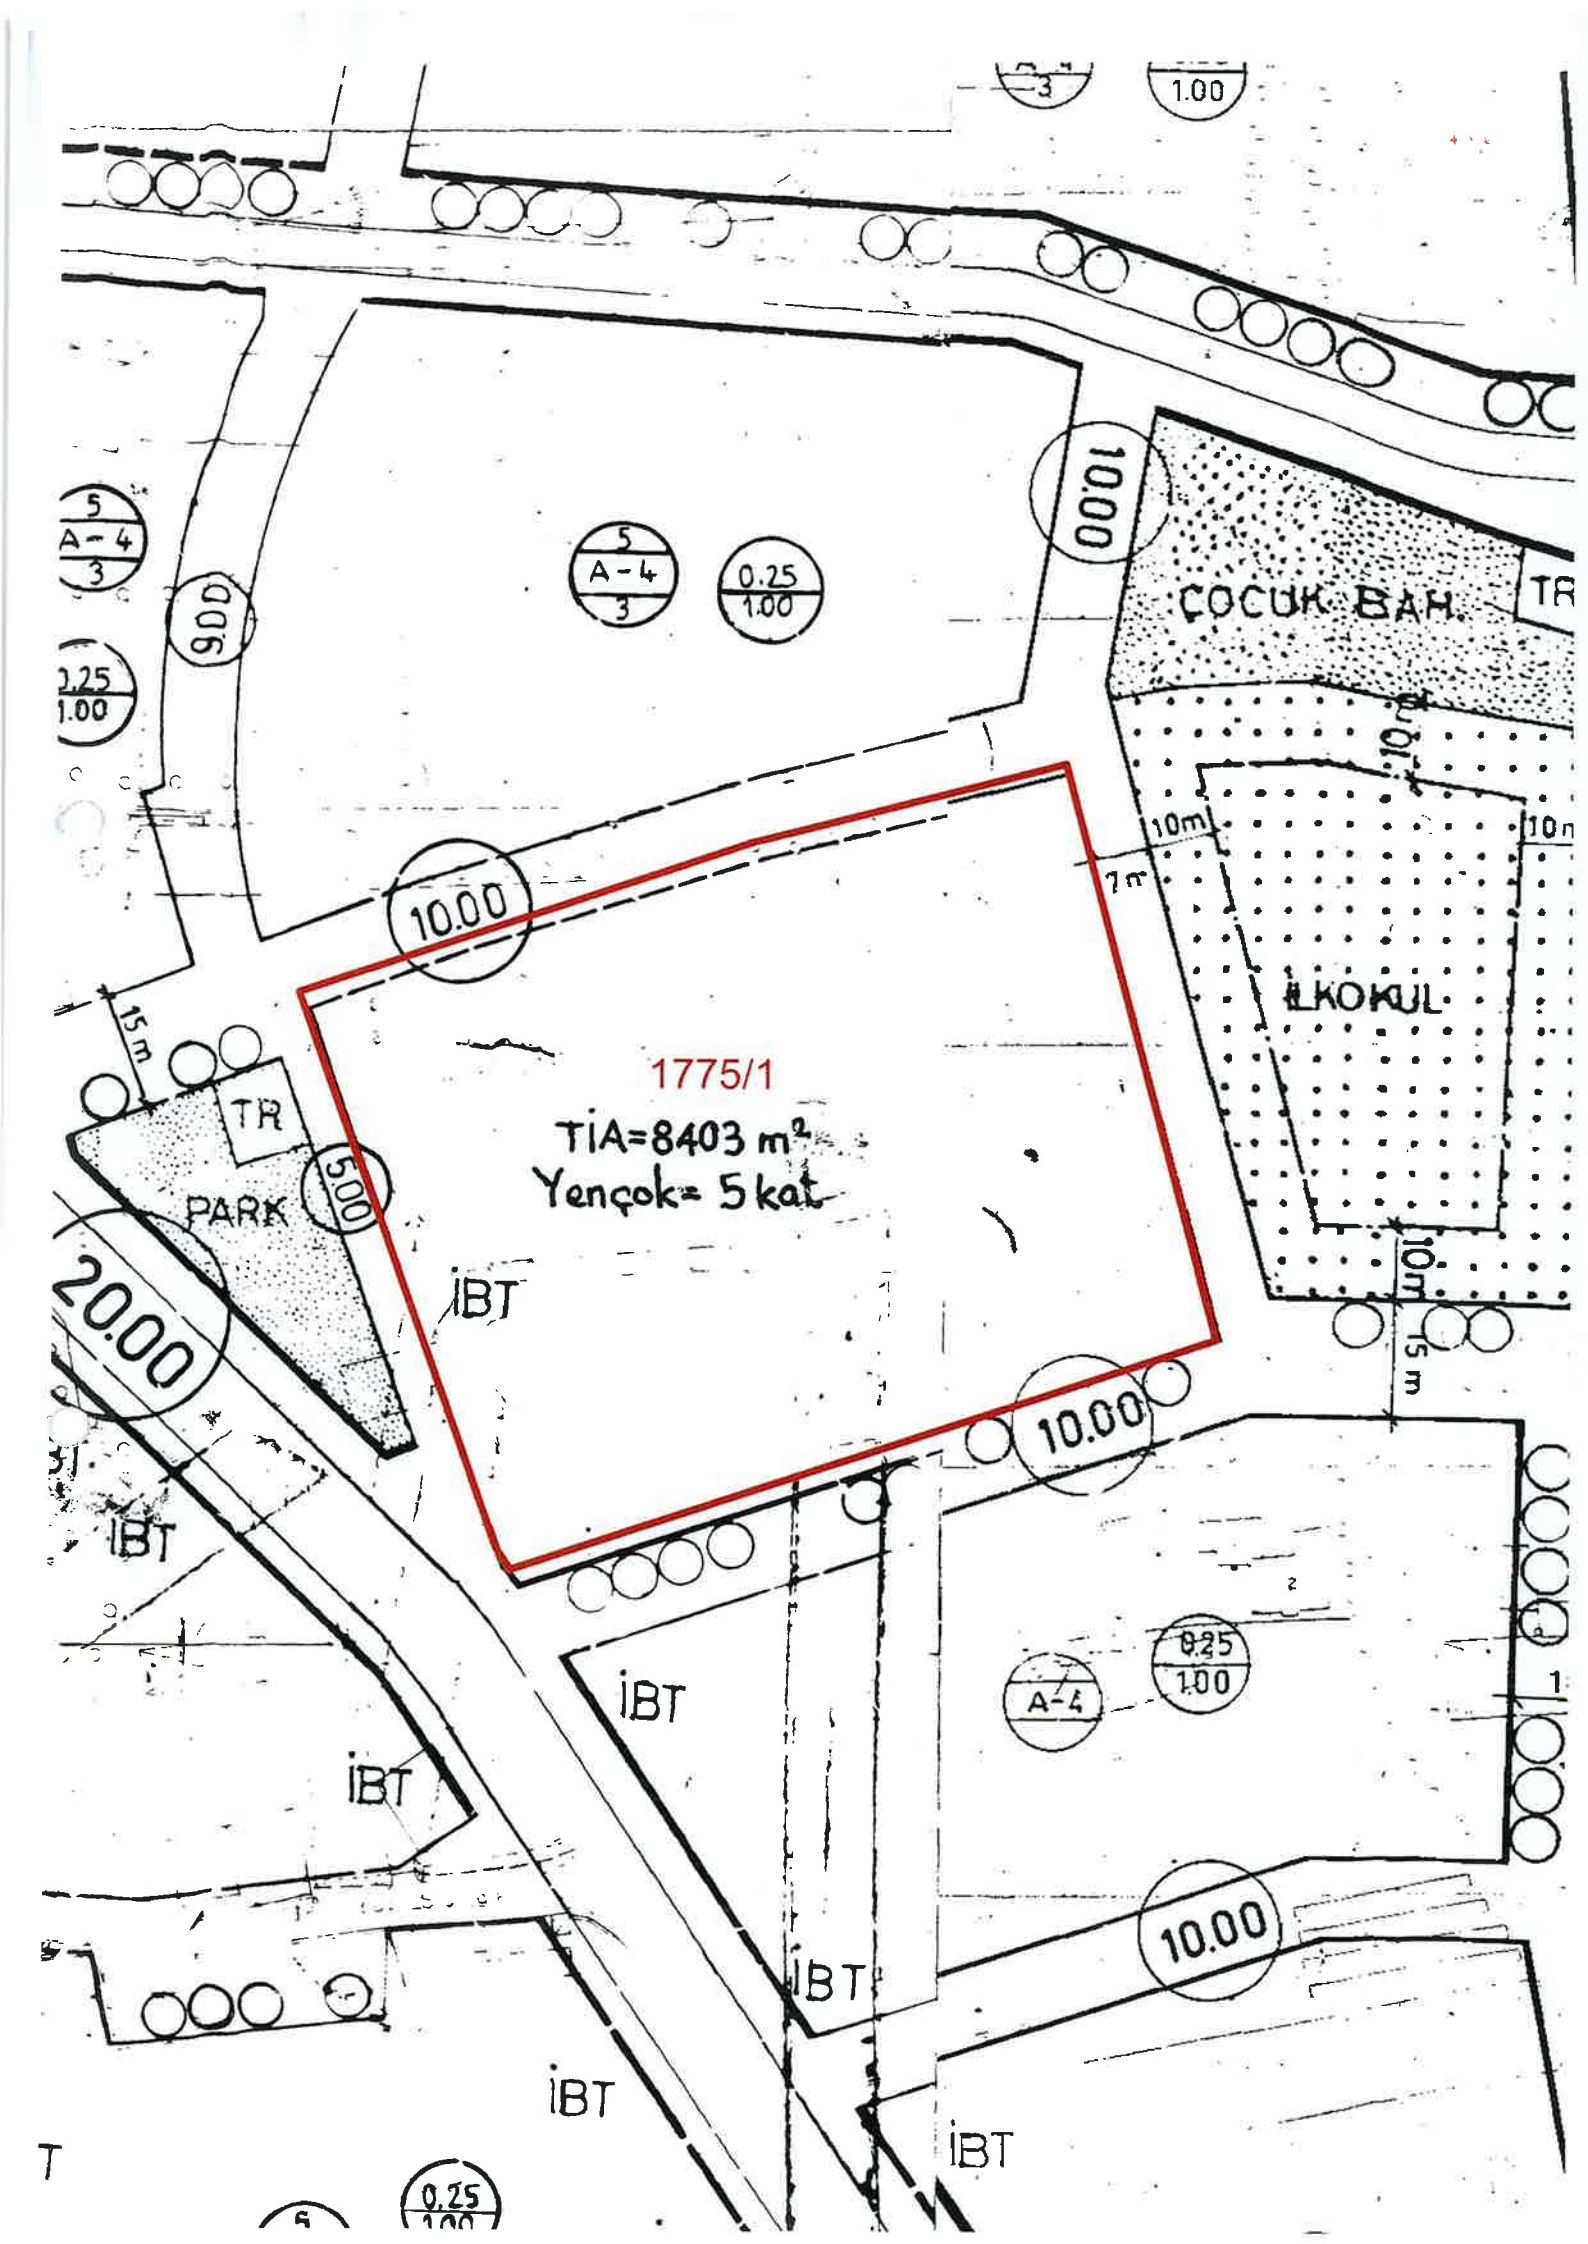
1.00
5
A-4
3
9.00
0.25
1.00
10.00
ÇOCUK BAH.
TR
10m
7m
1775/1
TİA=8403 m²
Yençok= 5 kat
İLKOKUL
15 m
PARK
5.00
20.00
İBT
A-4

MURATPAŞA BELEDİYE BAŞKANLIĞINA
(İmar ve Şehircilik Müdürlüğü'ne)
ANTALYA

Konu: İmar Planı Tadilatı Talebi

Antalya ili, Muratpaşa ilçesi, Kışla Mahallesi, 1775 Ada, 1Parsel numaralı taşınmazın malikiyim.

Söz konusu taşınmazın mevcut imar planı koşullarında imar plan tadilatı yapılması hususunda gereğinin yapılmasını arz ederim.

MURATPAŞA BELEDİYESİ
PLAN ve PROJE MÜD.

YAZININ Kayıt Tarihi: 04/11/25
Kayıt No: 5000-1529

Sıra No:	Nereye, Kime Gönderildiği Müd. Arz Olunur	Gereği	Bilgi	Tarih
1	Merkez	✓		✓
2				

Ekler:

1. Aplikasyon krokisi
2. Vekalet
3. İmar Çapı

4/11/25 28010
plan ve proje md x

Sn. Yet. B.