


ANTALYA

19L-t-b

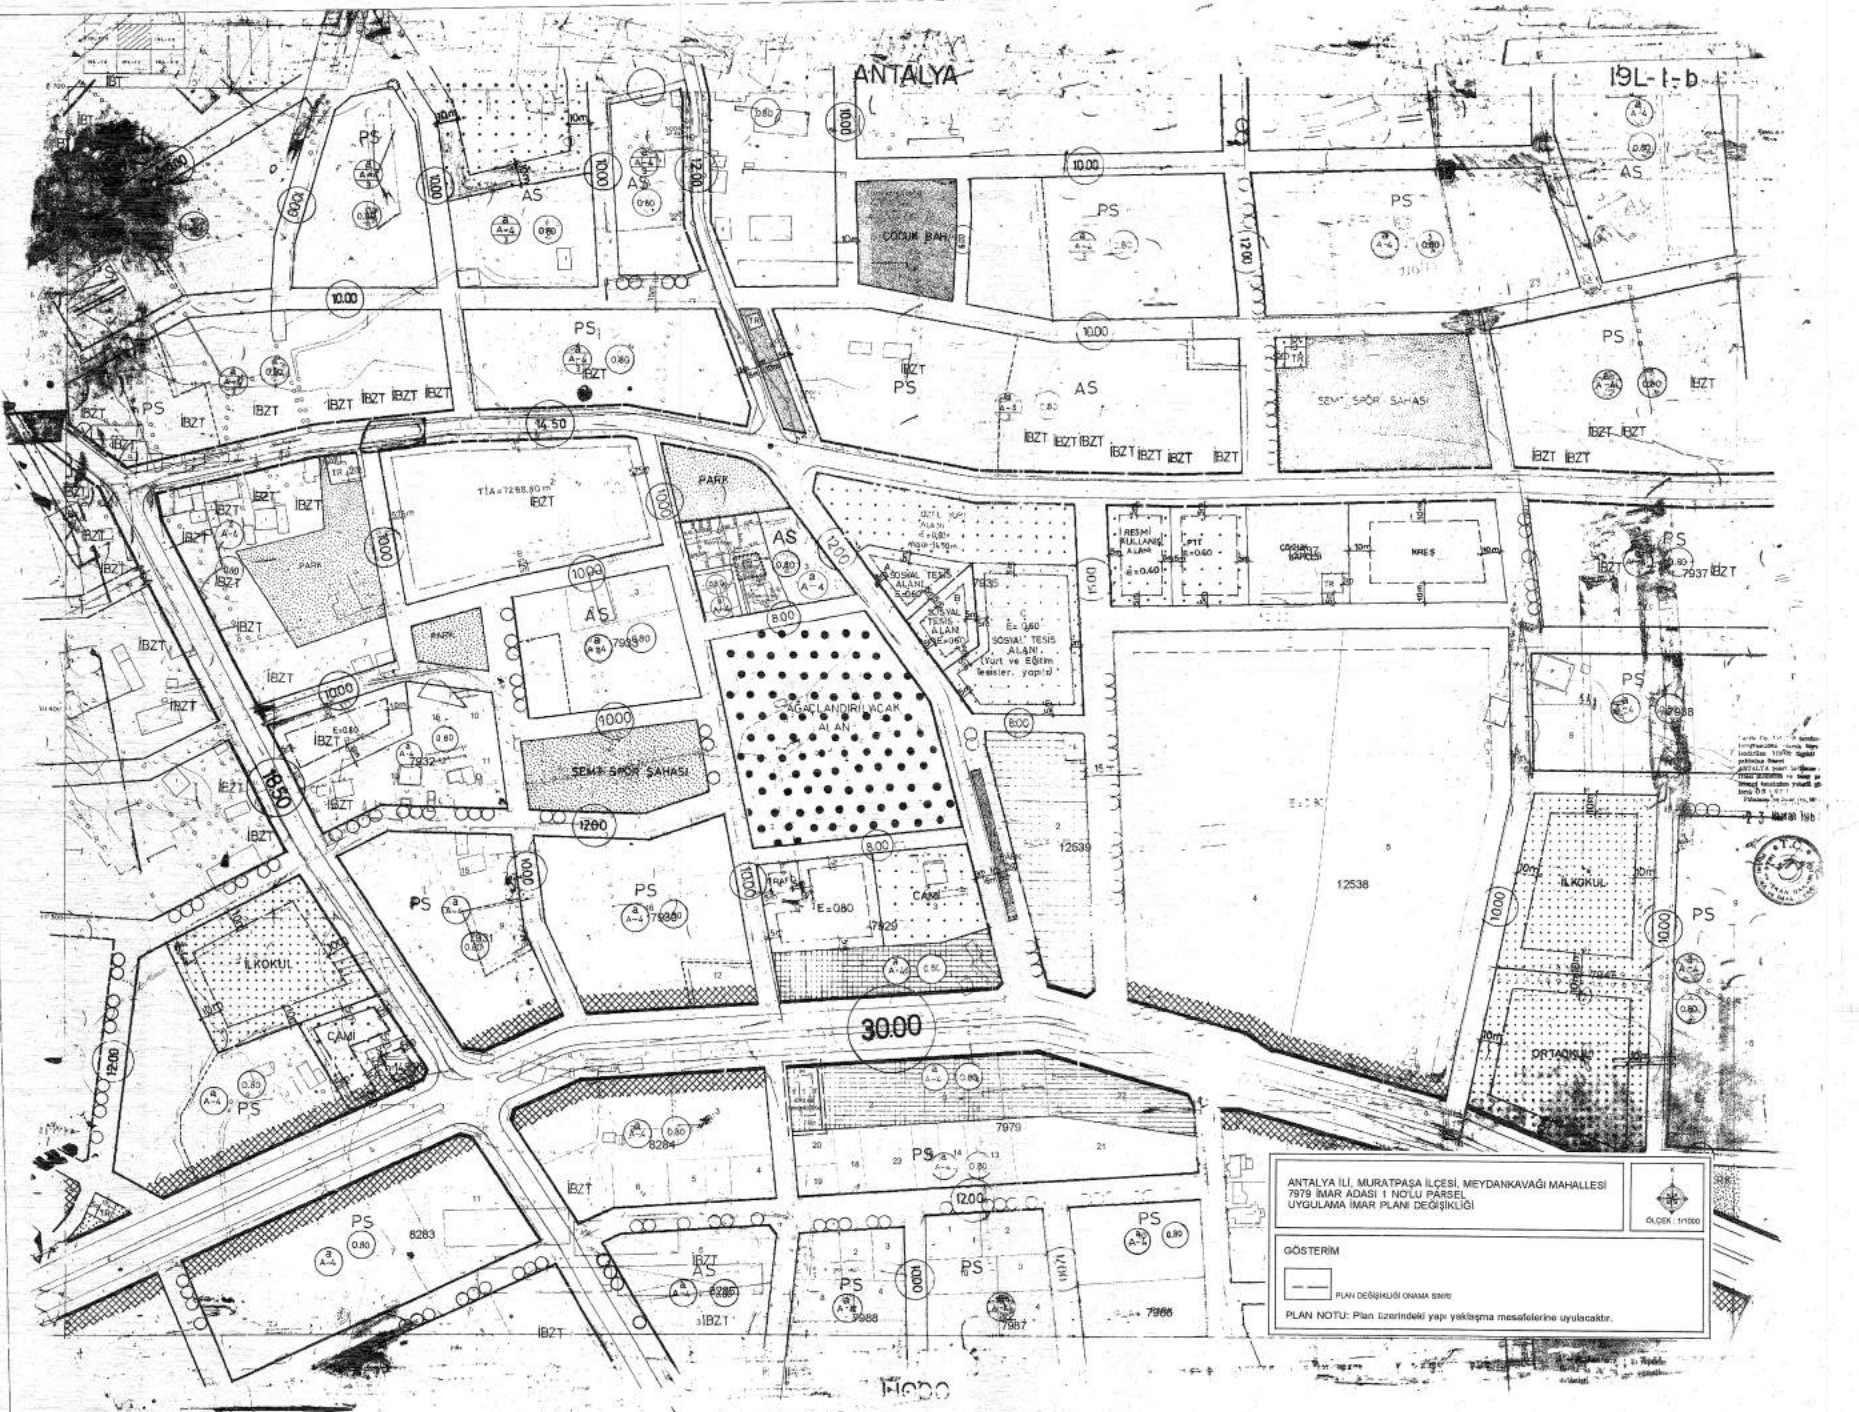

ANTALYA İLİ, MURATPAŞA İLÇESİ, MEYDANKAVAKI MAHALLESİ
7976 İMAR ADASI 1 NOLU PARSEL
UYGULAMA İMAR PLANI DEĞİŞİKLİĞİ

ÖLÇEK: 1:1000

GÖSTERİM

— PLAN DEĞİŞİKLİĞİ ÇIZMA SIKIĞI

PLAN NOTU: Plan üzerindeki yapı yıkılma meselelerine uyulacaktır.