


HAVALANI GÜNEYİ
GÜZELYALI MURATPAŞA
(ANTALYA)

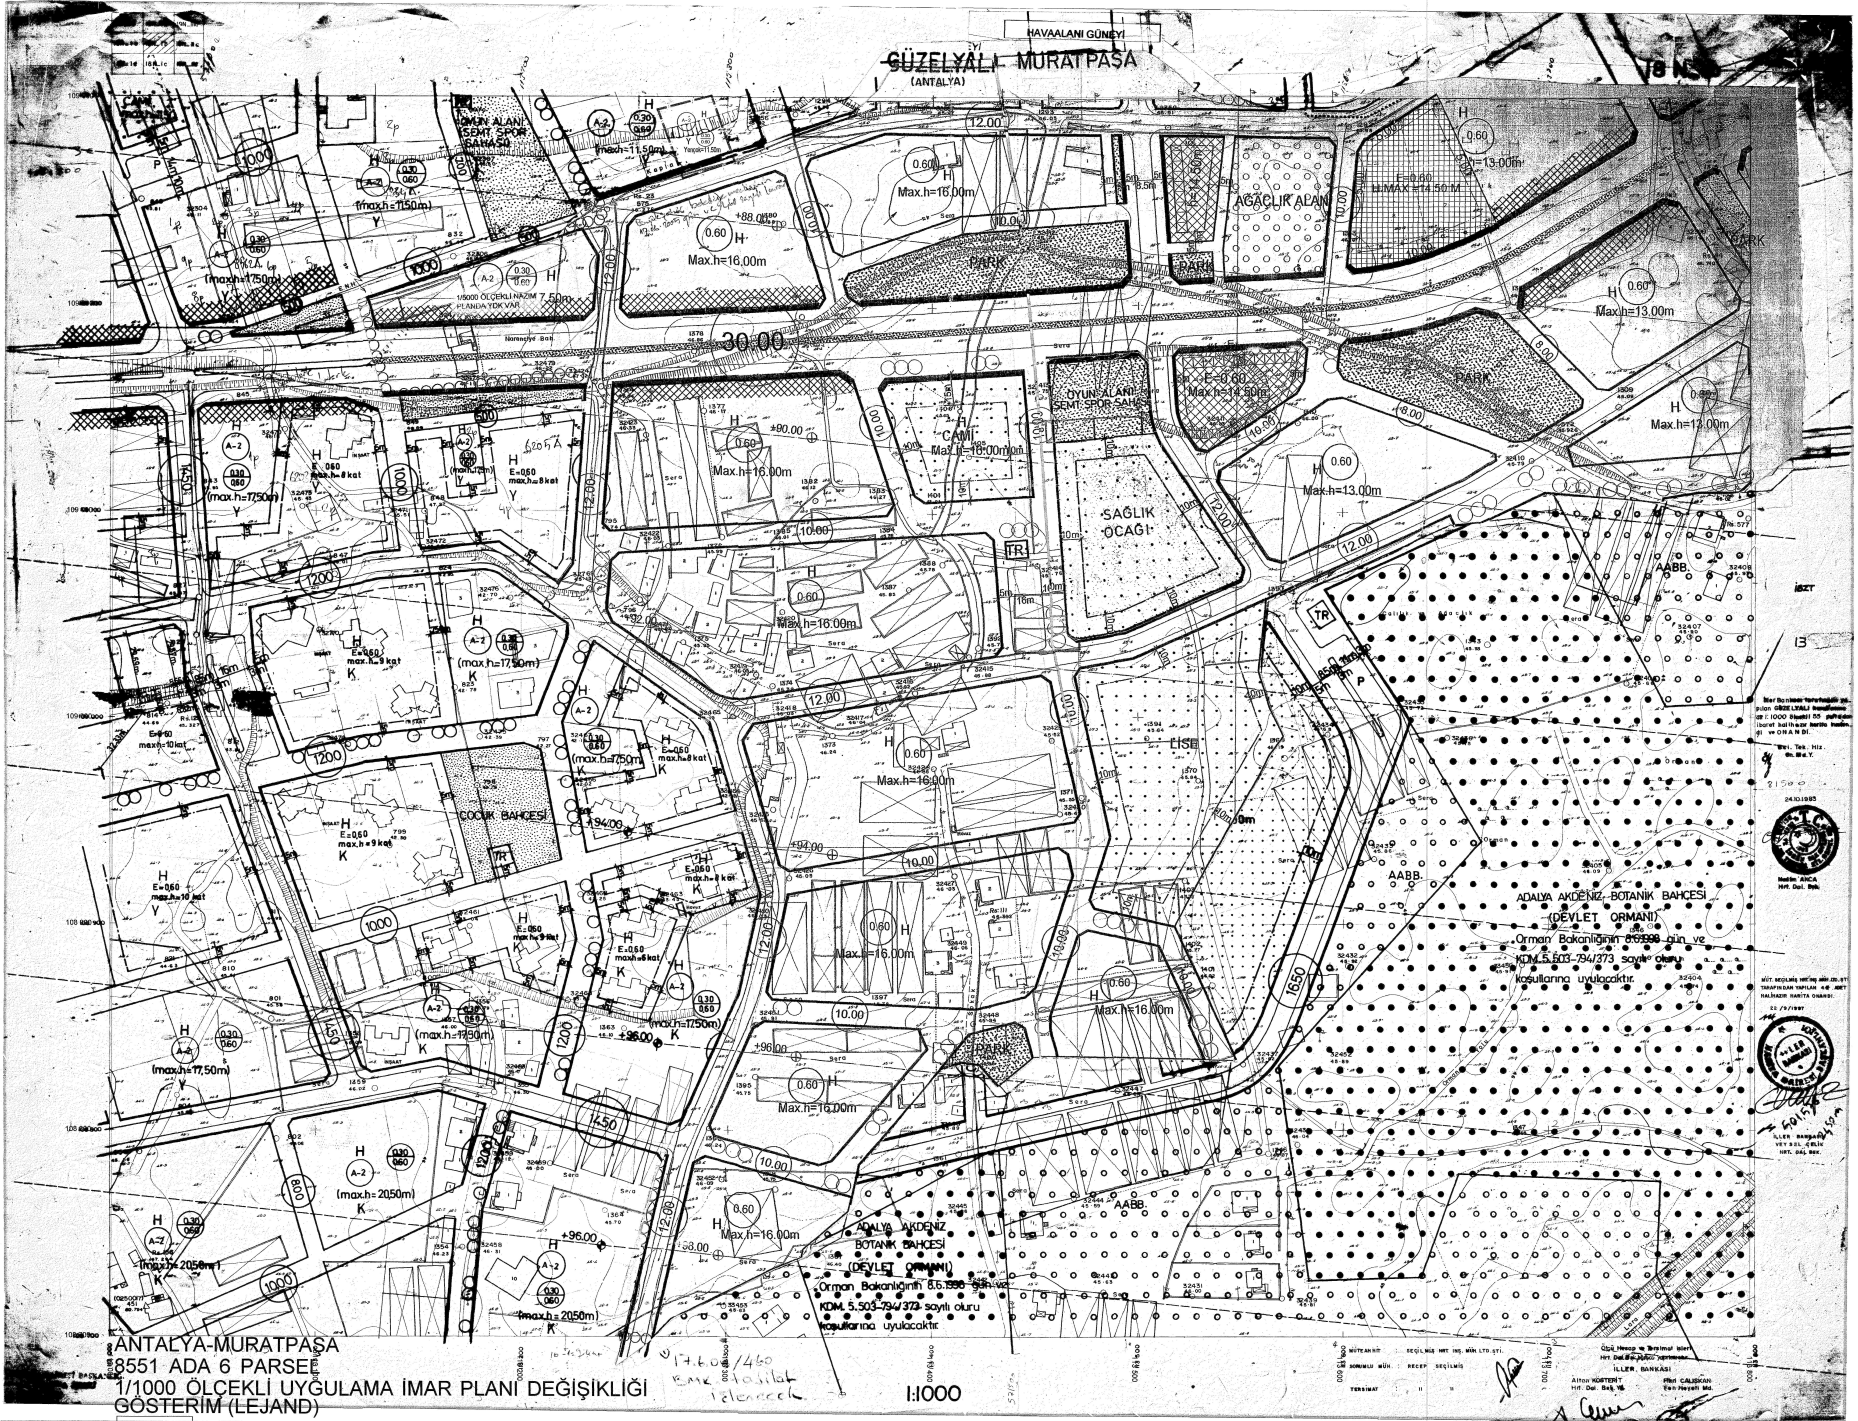

ANTALYA-MURATPAŞA
8551 ADA 6 PARSE
1/1000 ÖLÇEKLİ UYGULAMA İMAR PLANI DEĞİŞİKLİĞİ
GÖSTERİM (LEJAND)

PLAN DEĞİŞİKLİĞİ SINIRI

1:1000

Her bir bölge için ayrı ayrı...
1/1000 ölçeğinde...
Orman Bakanlığı'nın...
KDM 5.503-734/373 sayılı...
kapsamına uyacaktır.



5019
11.05.2019

