



T.C.
ANTALYA MURATPAŞA BELEDİYESİ
Plan ve Proje Müdürlüğü

G-10

Sayı : E-33616178 - 020 - 497
Konu : 28053 Ada 2 Parsel ile
28040 Ada 1 Parsel Doğusu
UİP değ. hak.

31/01/2025

BAŞKANLIK MAKAMINA

Yeşildere Mahallesi 21L-3d ve 21L-4c nolu imar paftalarında yer alan 28053 ada 2 parseldeki Karakol kullanımı ile 28040 ada 1 parsel doğusundaki Park alanının bir kısmının yer değiştirmesine ilişkin hazırlanan 1/1000 ölçekli Uygulama İmar Planı değişikliği konusunun incelenerek karara bağlanmak üzere Meclise havalesini arz ederim.

Emre VURAL
Plan ve Proje Müd.

Emel UYGUN BOLTEN
Belediye Başkan Yardımcısı
31/01/2025

"MECLİSE"
31/01/2025

Av. Ümit UYSAL
Belediye Başkanı

Ek :
1-1/1000 ölç. UİP.
2-Başvuru dilekçesi
Ekleri fiziksel olarak gönderilmiştir

Bu belge.güvenli elektronik imza ile imzalanmıştır.

Belge Doğrulama Kodu:5863946~NTMzOTQ4MzM00TMy Belge Doğrulama Adresi: <https://ebelediye.muratpasa.bel.tr/webportal/webportal/ebyidkontrol.php?ebyid=5863946~NTMzOTQ4MzM00TMy&BelgeyiUretenIdare=MuratpaşaBelediyesi&BelgeSayisi=&BelgeDogrulamaKodu=5863946~NTMzOTQ4MzM00TMy>



Fener Mh.Tekelioğlu Cd.No:63 07160 M.Paşa /ANTALYA
Çağrı Merkezi:444 8 007 (30)hat
e-posta: info@muratpasa-bld.gov.tr
www.facebook.com/belediyemuratpasa

Ayrıntılı Bilgi İçin İrtibat: H.Ş.BARBAROS
Telefon No: (0242) 320-2100 / 1500
Web: www.muratpasa-bld.gov.tr
www.twitter.com/MuratpasaBld
EBYS Evrak No : 5863946



OYUN ALANI
(SEMT SPOR
SAHASI)

12.00

5
A-4
3

PS

0.90

15m

TIA=6700m²
Yerçek: 9 kat

14.50

10.00

KÜTÜPHANE

5m

5m

10.00

AS

5
A-4
3

0.90

14.50

28053/2
KARAKÖY

SAĞLIK
OCAĞI

0.90

5
A-4
3


AS

5
A-4
3

0.90

12.00

30.00

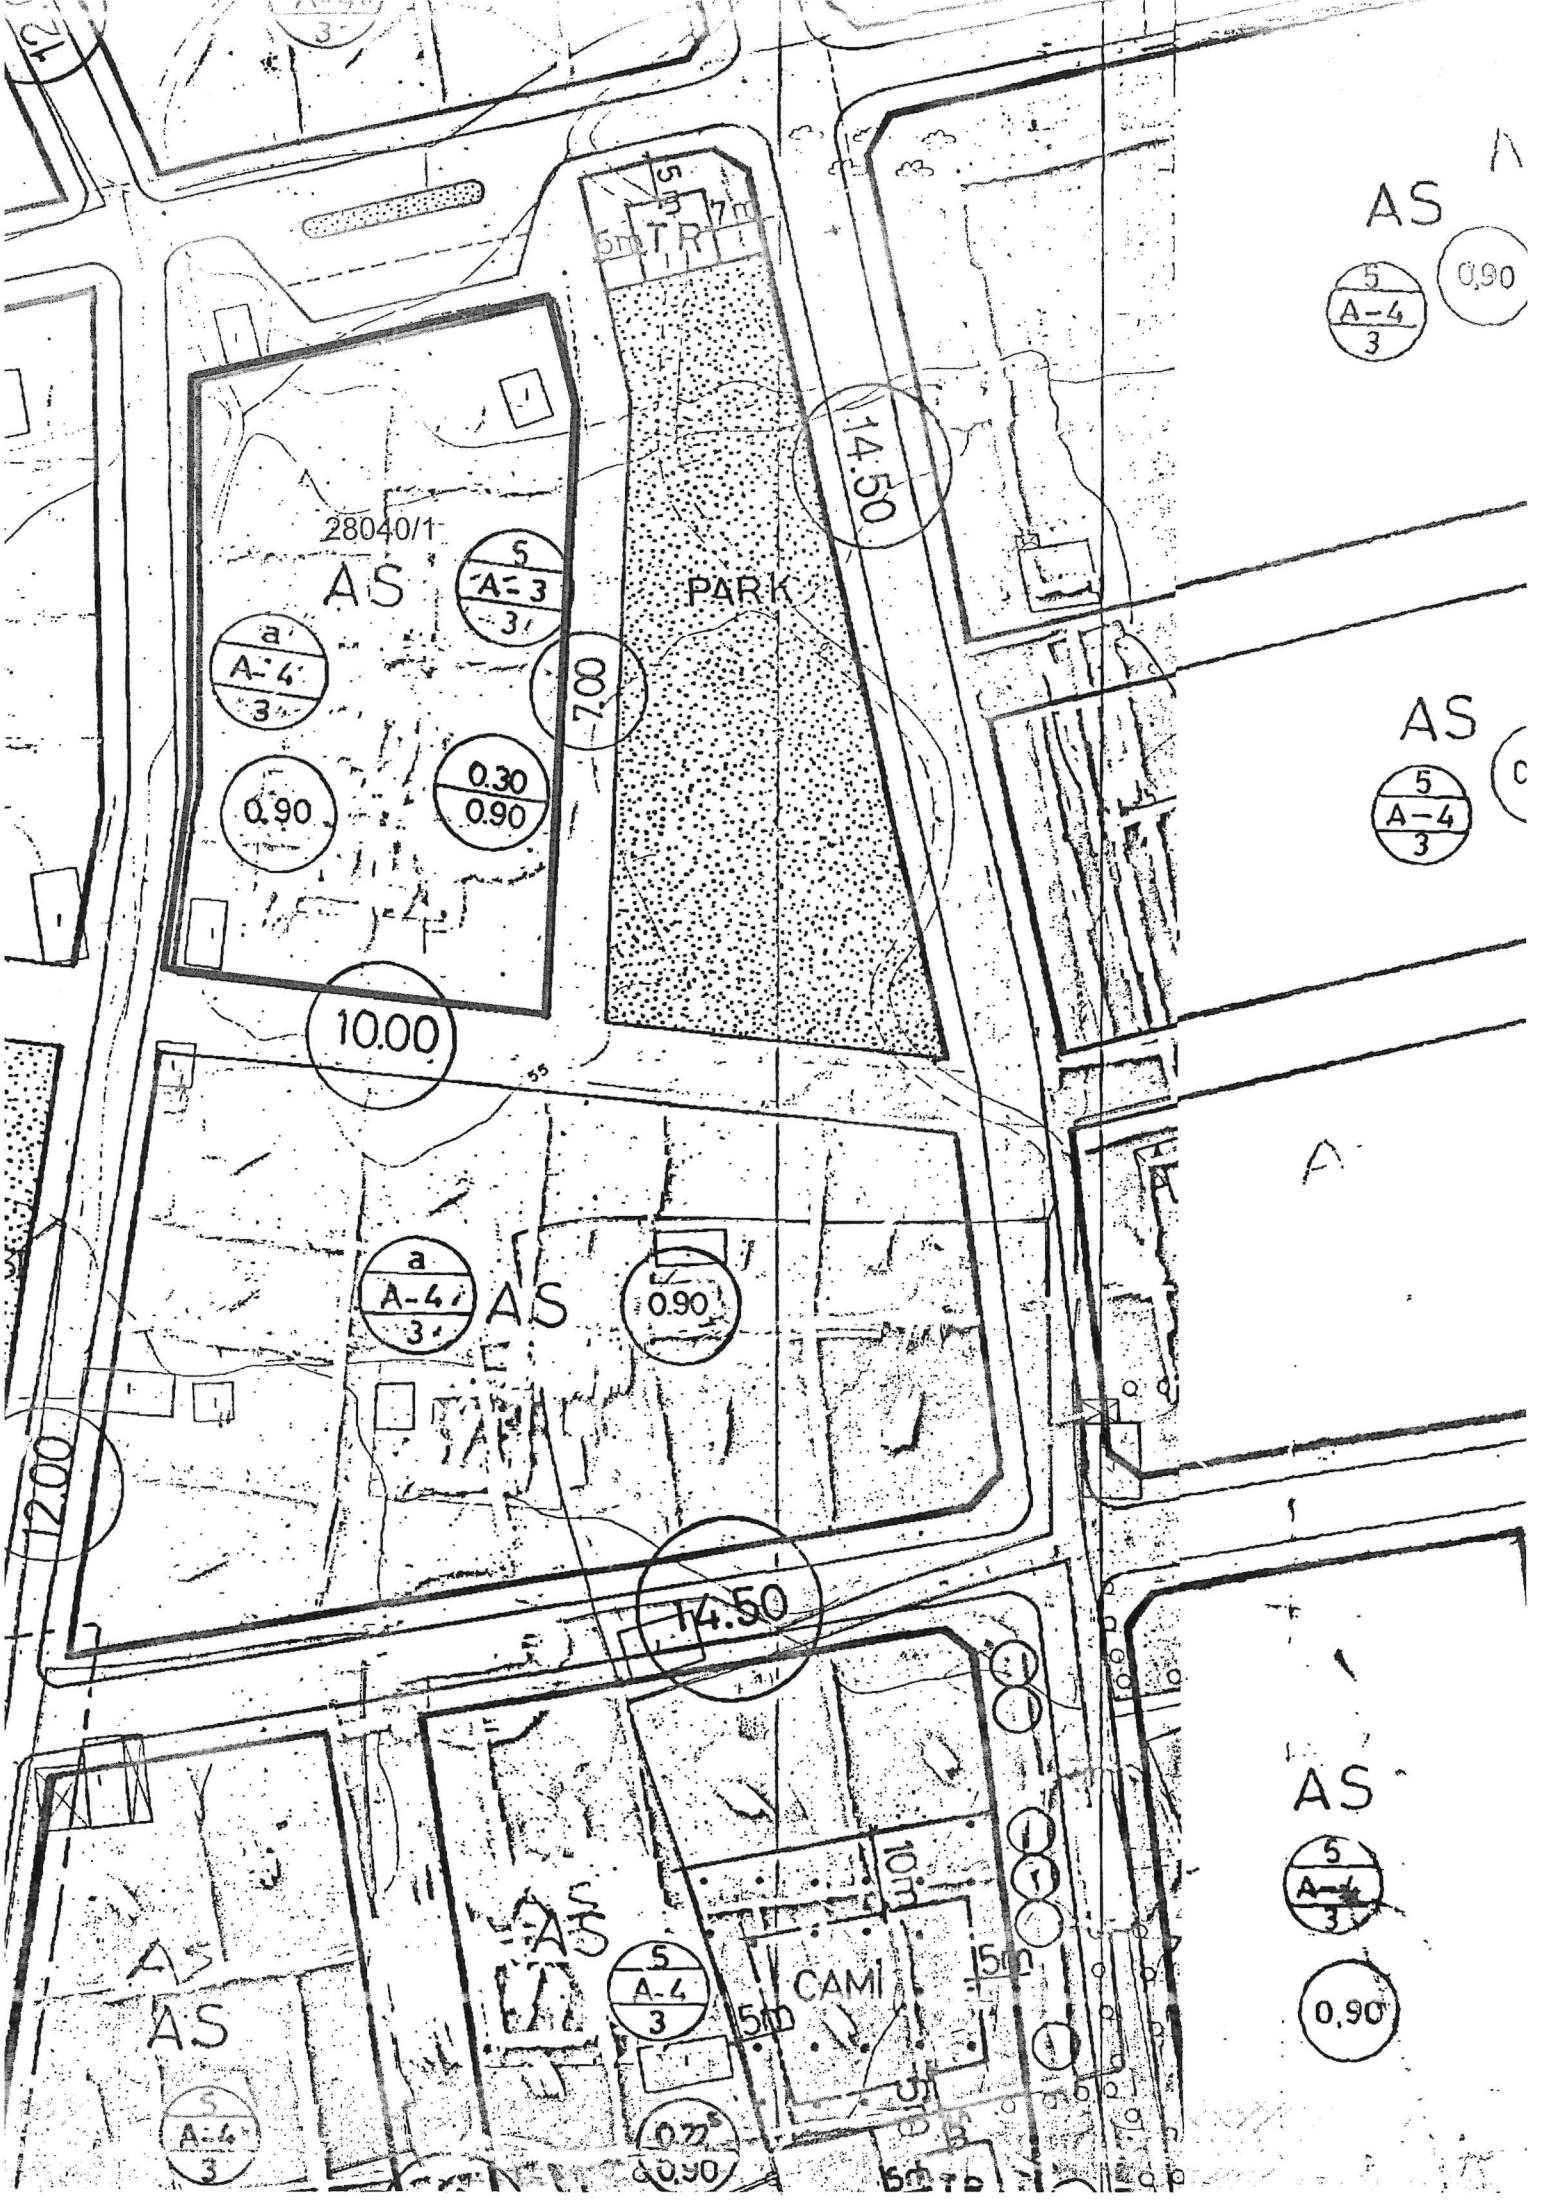

28040/1

AS

$\frac{5}{A-4/3}$

$\frac{a}{A-4/3}$

0.90

$\frac{0.30}{0.90}$

7.00

14.50

PARK

10.00

$\frac{a}{A-4/3}$

AS

0.90

12.00

14.50

AS
AS

$\frac{5}{A-4/3}$

$\frac{5}{A-4/3}$

0.75
0.90

CAMI

AS

$\frac{5}{A-4/3}$

0.90

AS

$\frac{5}{A-4/3}$

0.90

AS

$\frac{5}{A-4/3}$

C

A

158

T.C
ANTALYA VALİLİĞİ
İl Emniyet Müdürlüğü

Sayı : E-46914323 -81720-2025010211473932766
Konu : Muratpaşa İlçesi Yeşildere
Mahallesi 28053 Ada 2 Parsel
Hk.

02.01.2025

DAĞITIM YERLERİNE

İlimiz, Muratpaşa İlçesi, Yeşildere Mahallesinde bulunan, mülkiyeti Hazineye ait, 28053 ada, 2 parsel numaralı, 903,00 m² yüzölçümlü, imar planında "Karakol Alanı" olarak ayrıldığı tespit edilmiştir.

Bölgede karakol alanı yapılması, gecekonduların yapılaşmalarının yoğun olduğu güvenlik ve narkotik olaylarına karşı daha yakından müdahale edilebilmesi amacıyla önem arz etmektedir.

Söz konusu "Karakol Alanı" olarak ayrılan taşınmaz, mahalle meydanına uzak olması ve bölge güvenliğini kapsayacak mevkide bulunmaması sebebi ile ekte belirtilen 28040 ada, 1 parsel numaralı taşınmazın doğusunda bulunan, park alanının imar plan değişikliği yapılarak 28053 ada, 2 parsel numaralı taşınmaz ile yer değiştirilmesi ve 28040 ada, 1 parsel numaralı taşınmazın doğusunda bulunan imar planında park alanı olarak ayrılmış alanın "Karakol Alanı" olarak ayrılması hususunu; Arz ederim.

Turan ARIĞ
İl Emniyet Müdürü a.
İl Emniyet Müdür Yardımcısı
2.Sınıf Emniyet Müdürü

E-İMZALI

MURATPAŞA BELEDİYESİ
PLAN VE PROJE MÜD.

Sıra No	Marece, Kime Gönderildiği Madd. Arz Durumu	Görüş	Not	Tarih	İmza
1	Plakası	a			
2					
3					

Ek :

- 1 - Yeşildere Mahallesi 28053 ada 2 parsel.docx
- 2 - 28053 Ada 2 Parsel Tapu.tif
- 3 - 28053 Ada 2 Parsel İmar Durumu.tif

Dağıtım :

Gereği :

Muratpaşa Belediye Başkanlığına

Bilgi :

Milli Emlak Dairesi Başkanlığına

Sn. Hocaların
Plan değişikliği hakkında

Bu belge, güvenli elektronik imza ile imzalanmıştır.

Belge Doğrulama Kodu:381872d3-ca2f-4df1-a01e-501e1db1d4d1

Belge Doğrulama Adresi: https://eimza.egm.gov.tr

Adres :Sitel Mahallesi Anadolu Cad. H Blk.Zemin Kat No:197 Konyaaltı
Antalya

Telefon/Fax: 2274690/2274690

Kep : emniyetgenelmururlugu@hs01.kep.tr

Ayrıntılı Bilgi : Meral YILMAZ

Unvanı : Polis Memuru

Elektronik Ağ : http://antalya.pol.tr

