6-12

Hizmete Özel

T.C.
ANTALYA MURATPAŞA BELEDİYESİ
Plan ve Proje Müdürlüğü

Sayı : E-33616178 - 020 - 4434
Konu : 1016 Ada 1 Parsel
UİP Değ. Hk.

27/11/2025

BAŞKANLIK MAKAMINA

Kışla Mahallesi 20K-4d nolu imar paftasında yer alan İsteğe Bağlı Zemin Ticaret (İBZT) ve Konut kullanımlı 1016 ada 1 parsele ilişkin 1/1000 ölçekli Uygulama İmar Planı değişikliği yapılması talebinin Meclise havalesini arz ederim.

Emre VURAL
Plan ve Proje Müdürü

Emel UYGUN BOLTEN
Belediye Başkan Yardımcısı
27/11/2025

"MECLİSE"
27/11/2025

Av. Ümit UYSAL
Belediye Başkanı

Ek :
1-1/1000 ölç. UİP. fot.
2-Başvuru dilekçesi
Ekleri fiziksel olarak gönderilmiştir

Hizmete Özel

Bu belge,güvenli elektronik imza ile imzalanmıştır.
Belge Doğrulama Kodu:6135005~NTgwMjQxMzMwMzk5 Belge Doğrulama Adresi: https://ebelediye.muratpasa.bel.tr/webportal/webportal/ebyidkontrol.php?ebyid=6135005~NTgwMjQxMzMwMzk5&BelgeyiUretenIdare=MuratpasaBelediyesi&BelgeSayisi=&BelgeDogrulamaKodu=6135005~NTgwMjQxMzMwMzk5

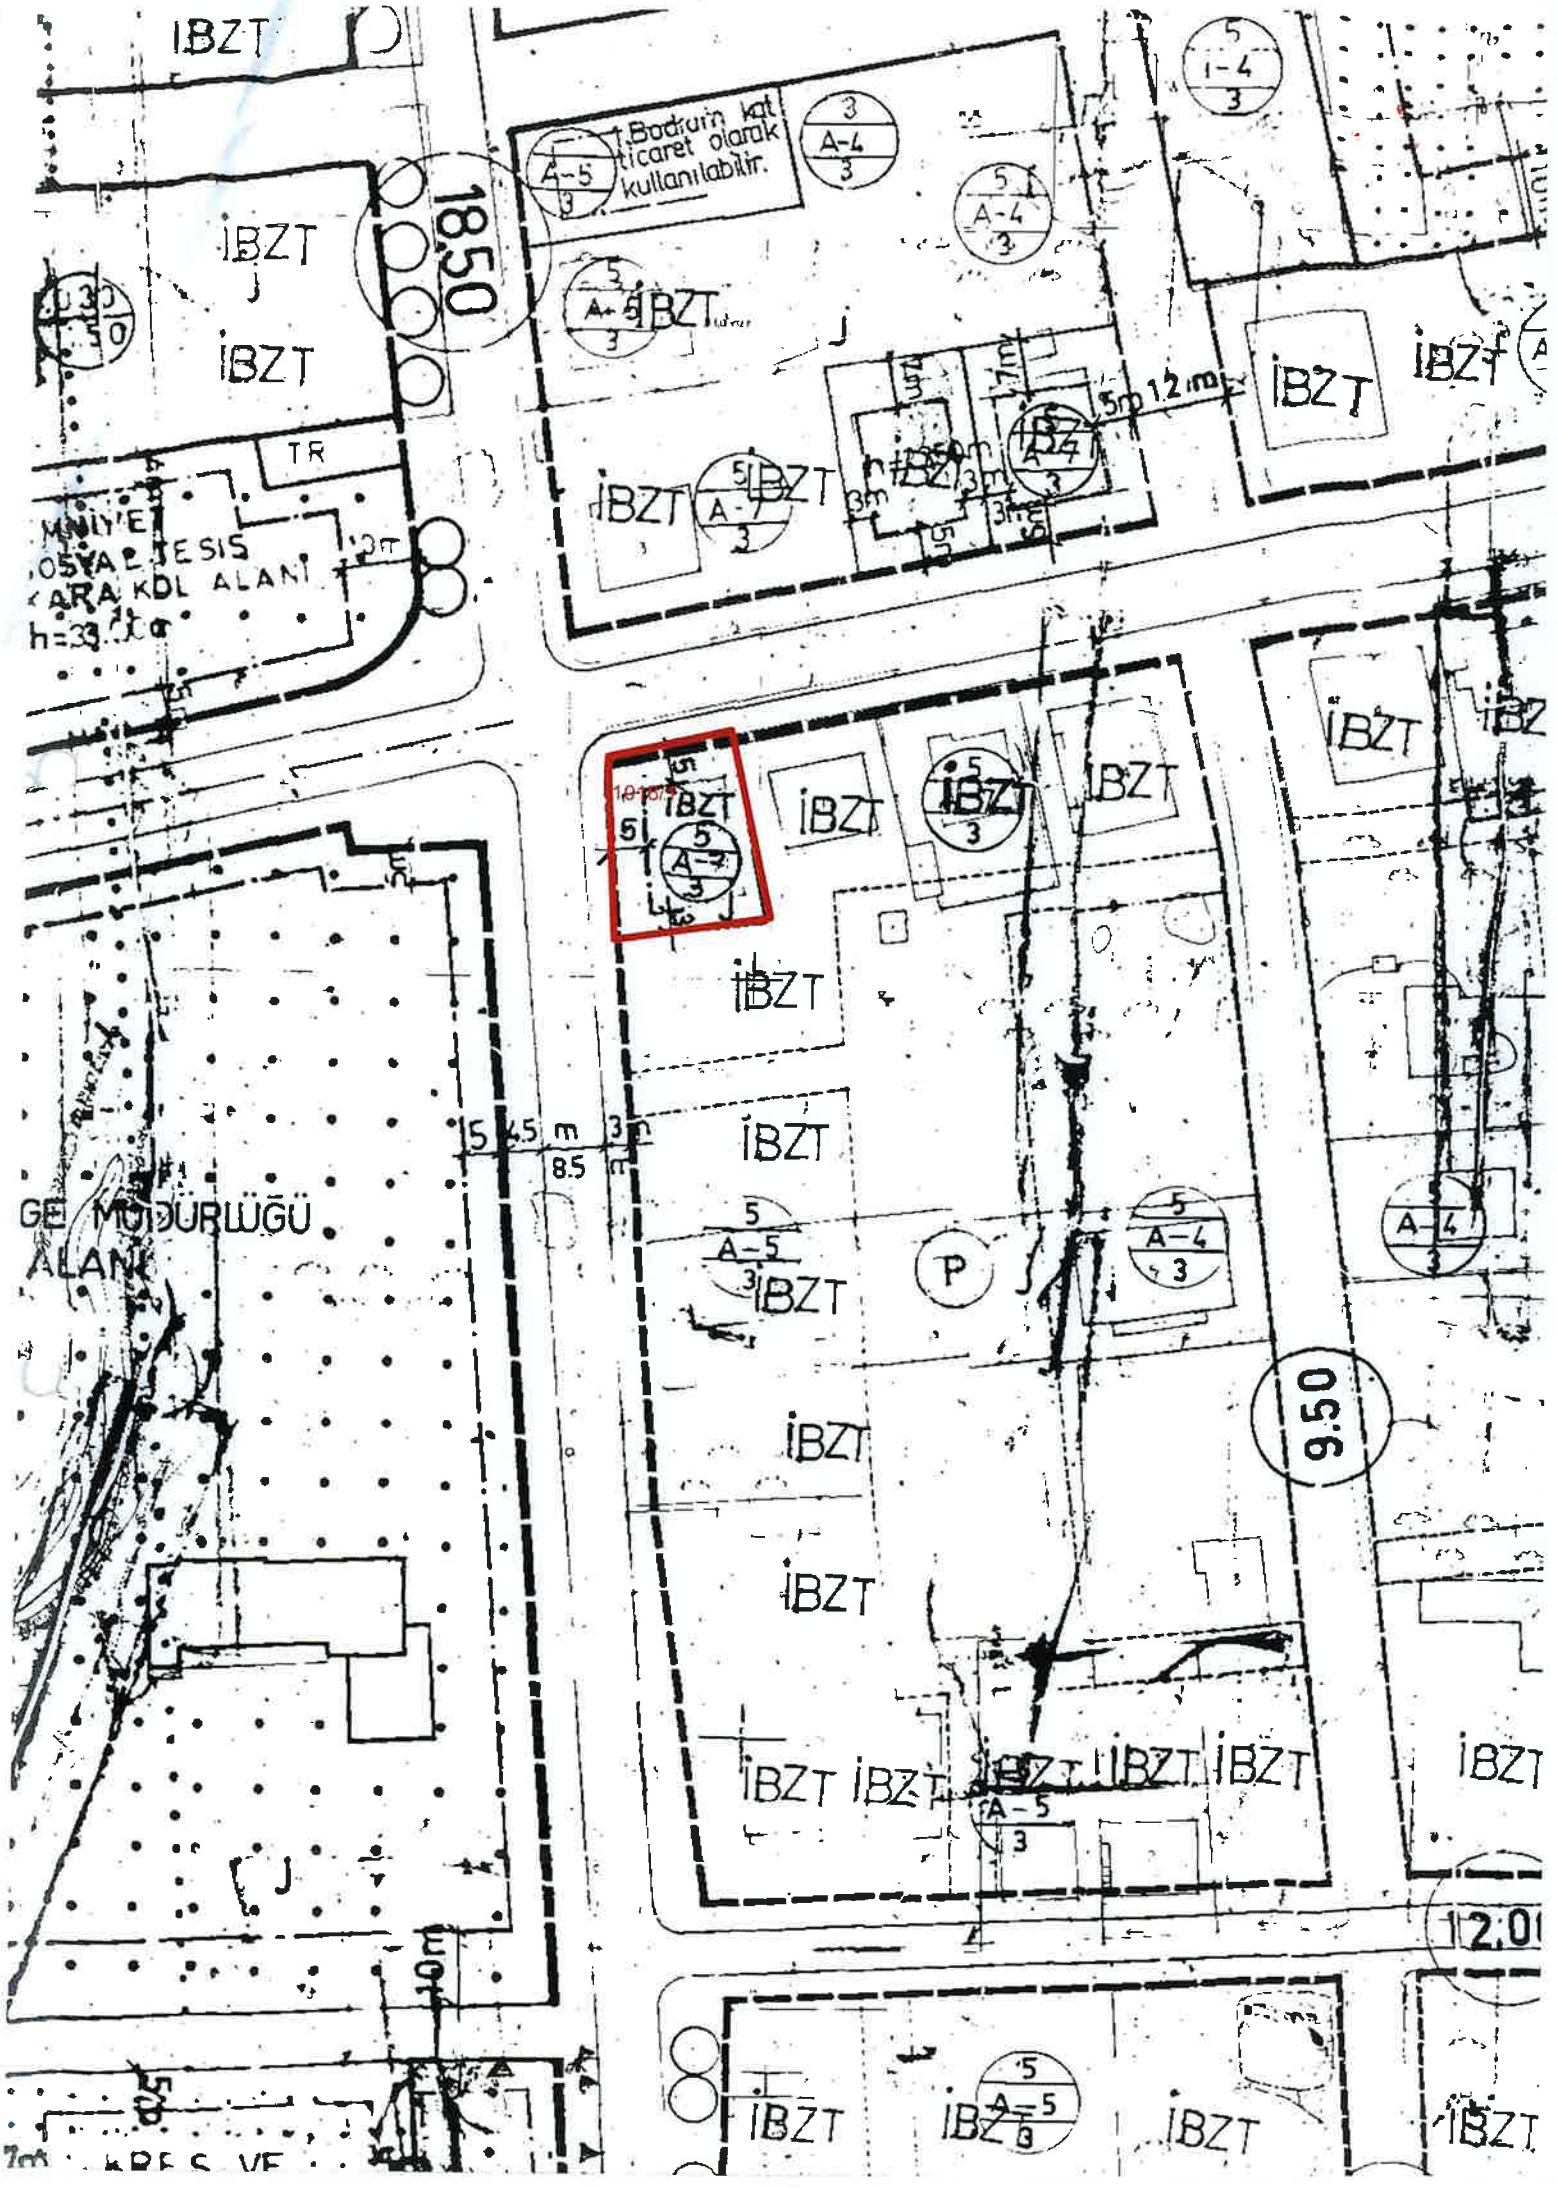
İBZT
Bodrum kat ticaret olarak kullanılabilir.
A-5
A-4
18.50
TR
ÜNİVERSİTESİ
SOSYAL TESİS
KARAKOL ALANI
h=33.00
İBZT
İBZT
İBZT

MURATPAŞA BELEDİYE BAŞKANLIĞINA
(İmar ve Şehircilik Müdürlüğü'ne)
ANTALYA

Konu: İmar Planı Tadilatı Talebi

Antalya ili, Muratpaşa ilçesi, Kışla Mahallesi, 1016 Ada, 1 Parsel numaralı taşınmazın malikiyim.

Söz konusu taşınmazın mevcut imar planı koşullarında imar plan tadilatı yapılması hususunda gereğinin yapılmasını arz ederim.

MURATPAŞA BELEDİYESİ
PLAN ve PROJE MÜD.

YAZININ Kayıt Tarihi 04/11/25
Kayıt No 5001 1617

Sıra No:	Nereye, Kime Gönderildiği Müd. Arz Olunur	Gereği	Bilgi	Tarih	İmza
1	Plan ve	α			
2					

4/11/25 28015
plan ep[illegible]md k

Ekler:

1. Aplikasyon krokisi
2. Vekaletler

Sn. [illegible] B. Emre Bey bekleyecem.