



ANTALYA

18M-IV-d

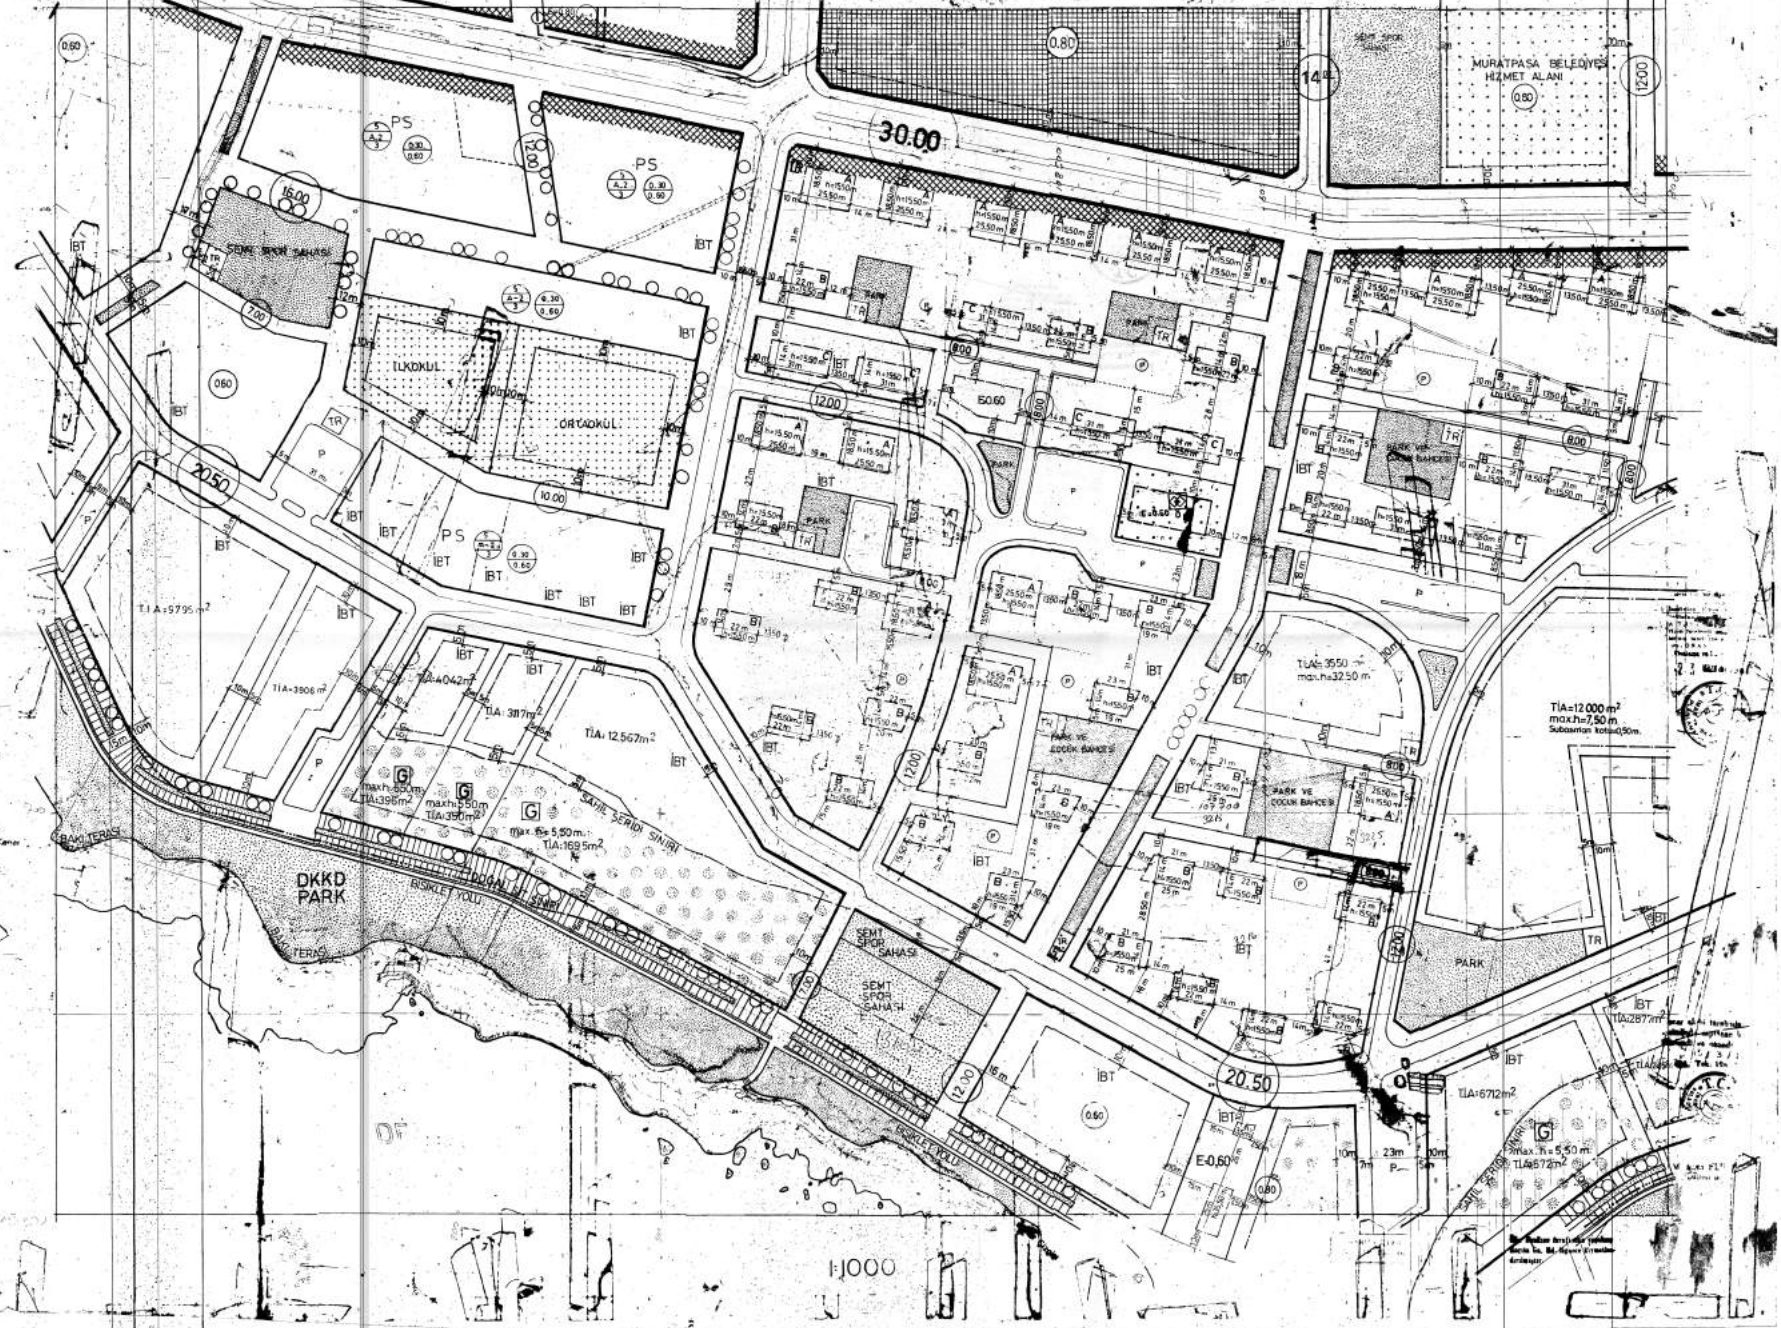

1:1000

Şehir Planı Bölge Kurulunun
Kararına Göre Hazırlanmıştır

 

MURATPAŞA BELEDİYESİ
5111 ADA 12 PARSEL
UTULAMA İMAR PLANI DEĞİŞİKLİĞİ
ÖLÇEĞİ
1/5000

[Signature]
M. Kemal HANCI






