

ANTALYA İLİ MURATPAŞA İLÇESİ  
KIZILTOPRAK MAHALLESİ  
2528.2529.2530 VE 2531 ADALAR ARASINDAKİ  
İMAR YOLUNUN DÜZENLENMESİNE İLİŞKİN  
1/1000 ÖLÇEKLİ UYGULAMA İMAR PLANI DEĞİŞİKLİĞİ

PAFTA NO: 20L-III-D, 20L-IVC

PIN:

ANTALYA İLİ MURATPAŞA İLÇESİ  
KIZILTOPRAK MAHALLESİ  
2528.2529.2530 VE 2531 ADALAR ARASINDAKİ  
İMAR YOLUNUN DÜZENLENMESİNE İLİŞKİN  
1/1000 ÖLÇEKLİ UYGULAMA İMAR PLANI DEĞİŞİKLİĞİ


Hüseyin Kamil TOK  
Şehir Plancısı

Mehmet İKİCAN  
Şehir Plancısı

Mehmet KARAHAN  
Şehir Plancısı

Av. Cansel TÜNCER  
Genel Bektaryer

GÖSTERİM  
PLAN DEĞİŞİKLİĞİ ÖZGÜN ENTRİ  
TASTİ YOLU

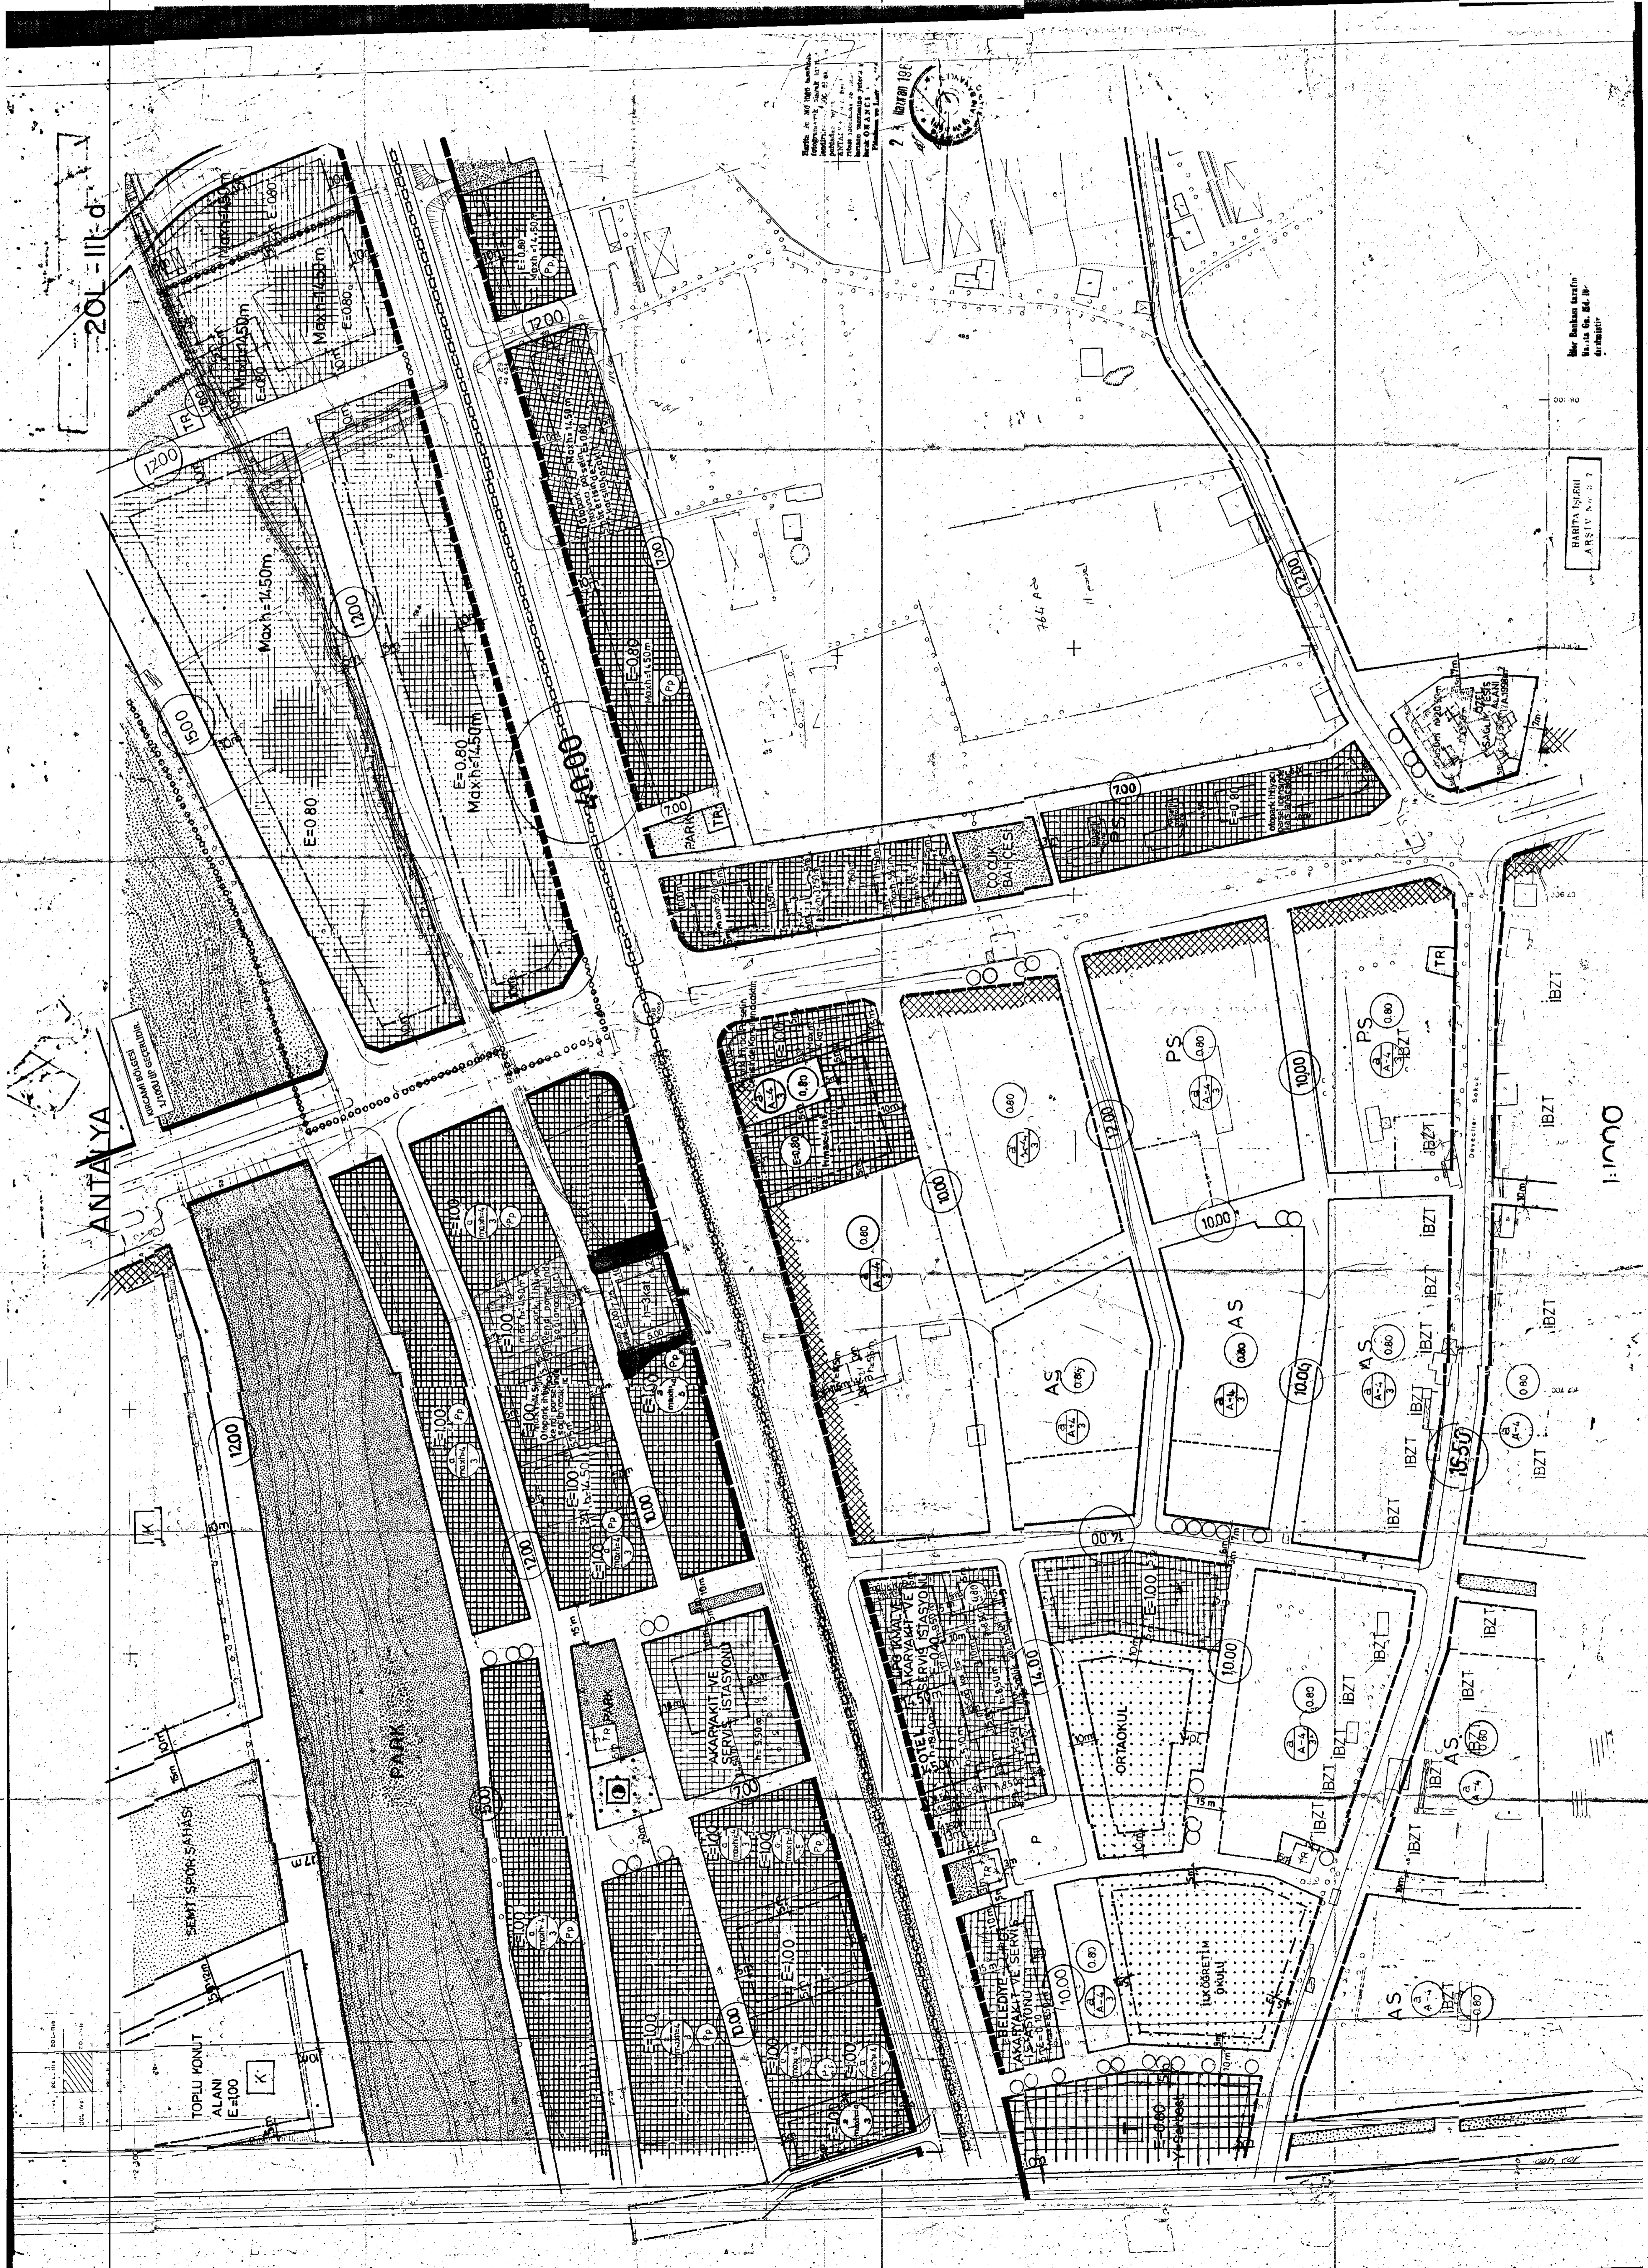

Mir Basınlar İnşaat  
No: 16. 06. 04. 01. 01  
01/2023

HARITA NO: 20L-III-D  
ARSIV NO: 20L-III-D

1:1000

ANTALYA İLİ MURATPAŞA İLÇESİ  
KIZILTOPRAK MAHALLESİ  
2528.2529.2530 VE 2531 ADALAR ARASINDAKİ  
İMAR YOLUNUN DÜZENLENMESİNE İLİŞKİN  
1/1000 ÖLÇEKLİ UYGULAMA İMAR PLANI DEĞİŞİKLİĞİ

PAFTA NO: 20L-IIIID, 20L-IVC  
PİN:

SEÇİLİŞ VE İMAR PLANI DEĞİŞİKLİĞİ İZİN BELGESİ

Antalya Büyükşehir Belediyesi  
Mühür ve Mühür Yerleri

Emre YURDAL  
Eylül Yönlü Mih.  
Piyade ve Toprakç. V.

Büyük Mimar  
Emre Yurdal


Hişeyin Kamili TOK  
Mühür Yerleri

Antalya Büyükşehir Belediyesi  
Mühür ve Mühür Yerleri

Av. Cahat TOKNER  
Genel Sekreter

GÖSTERİM  
PLAN DEĞİŞİKLİĞİ ÖNERİSİ  
FAŞİT YOLU

ANTALYA

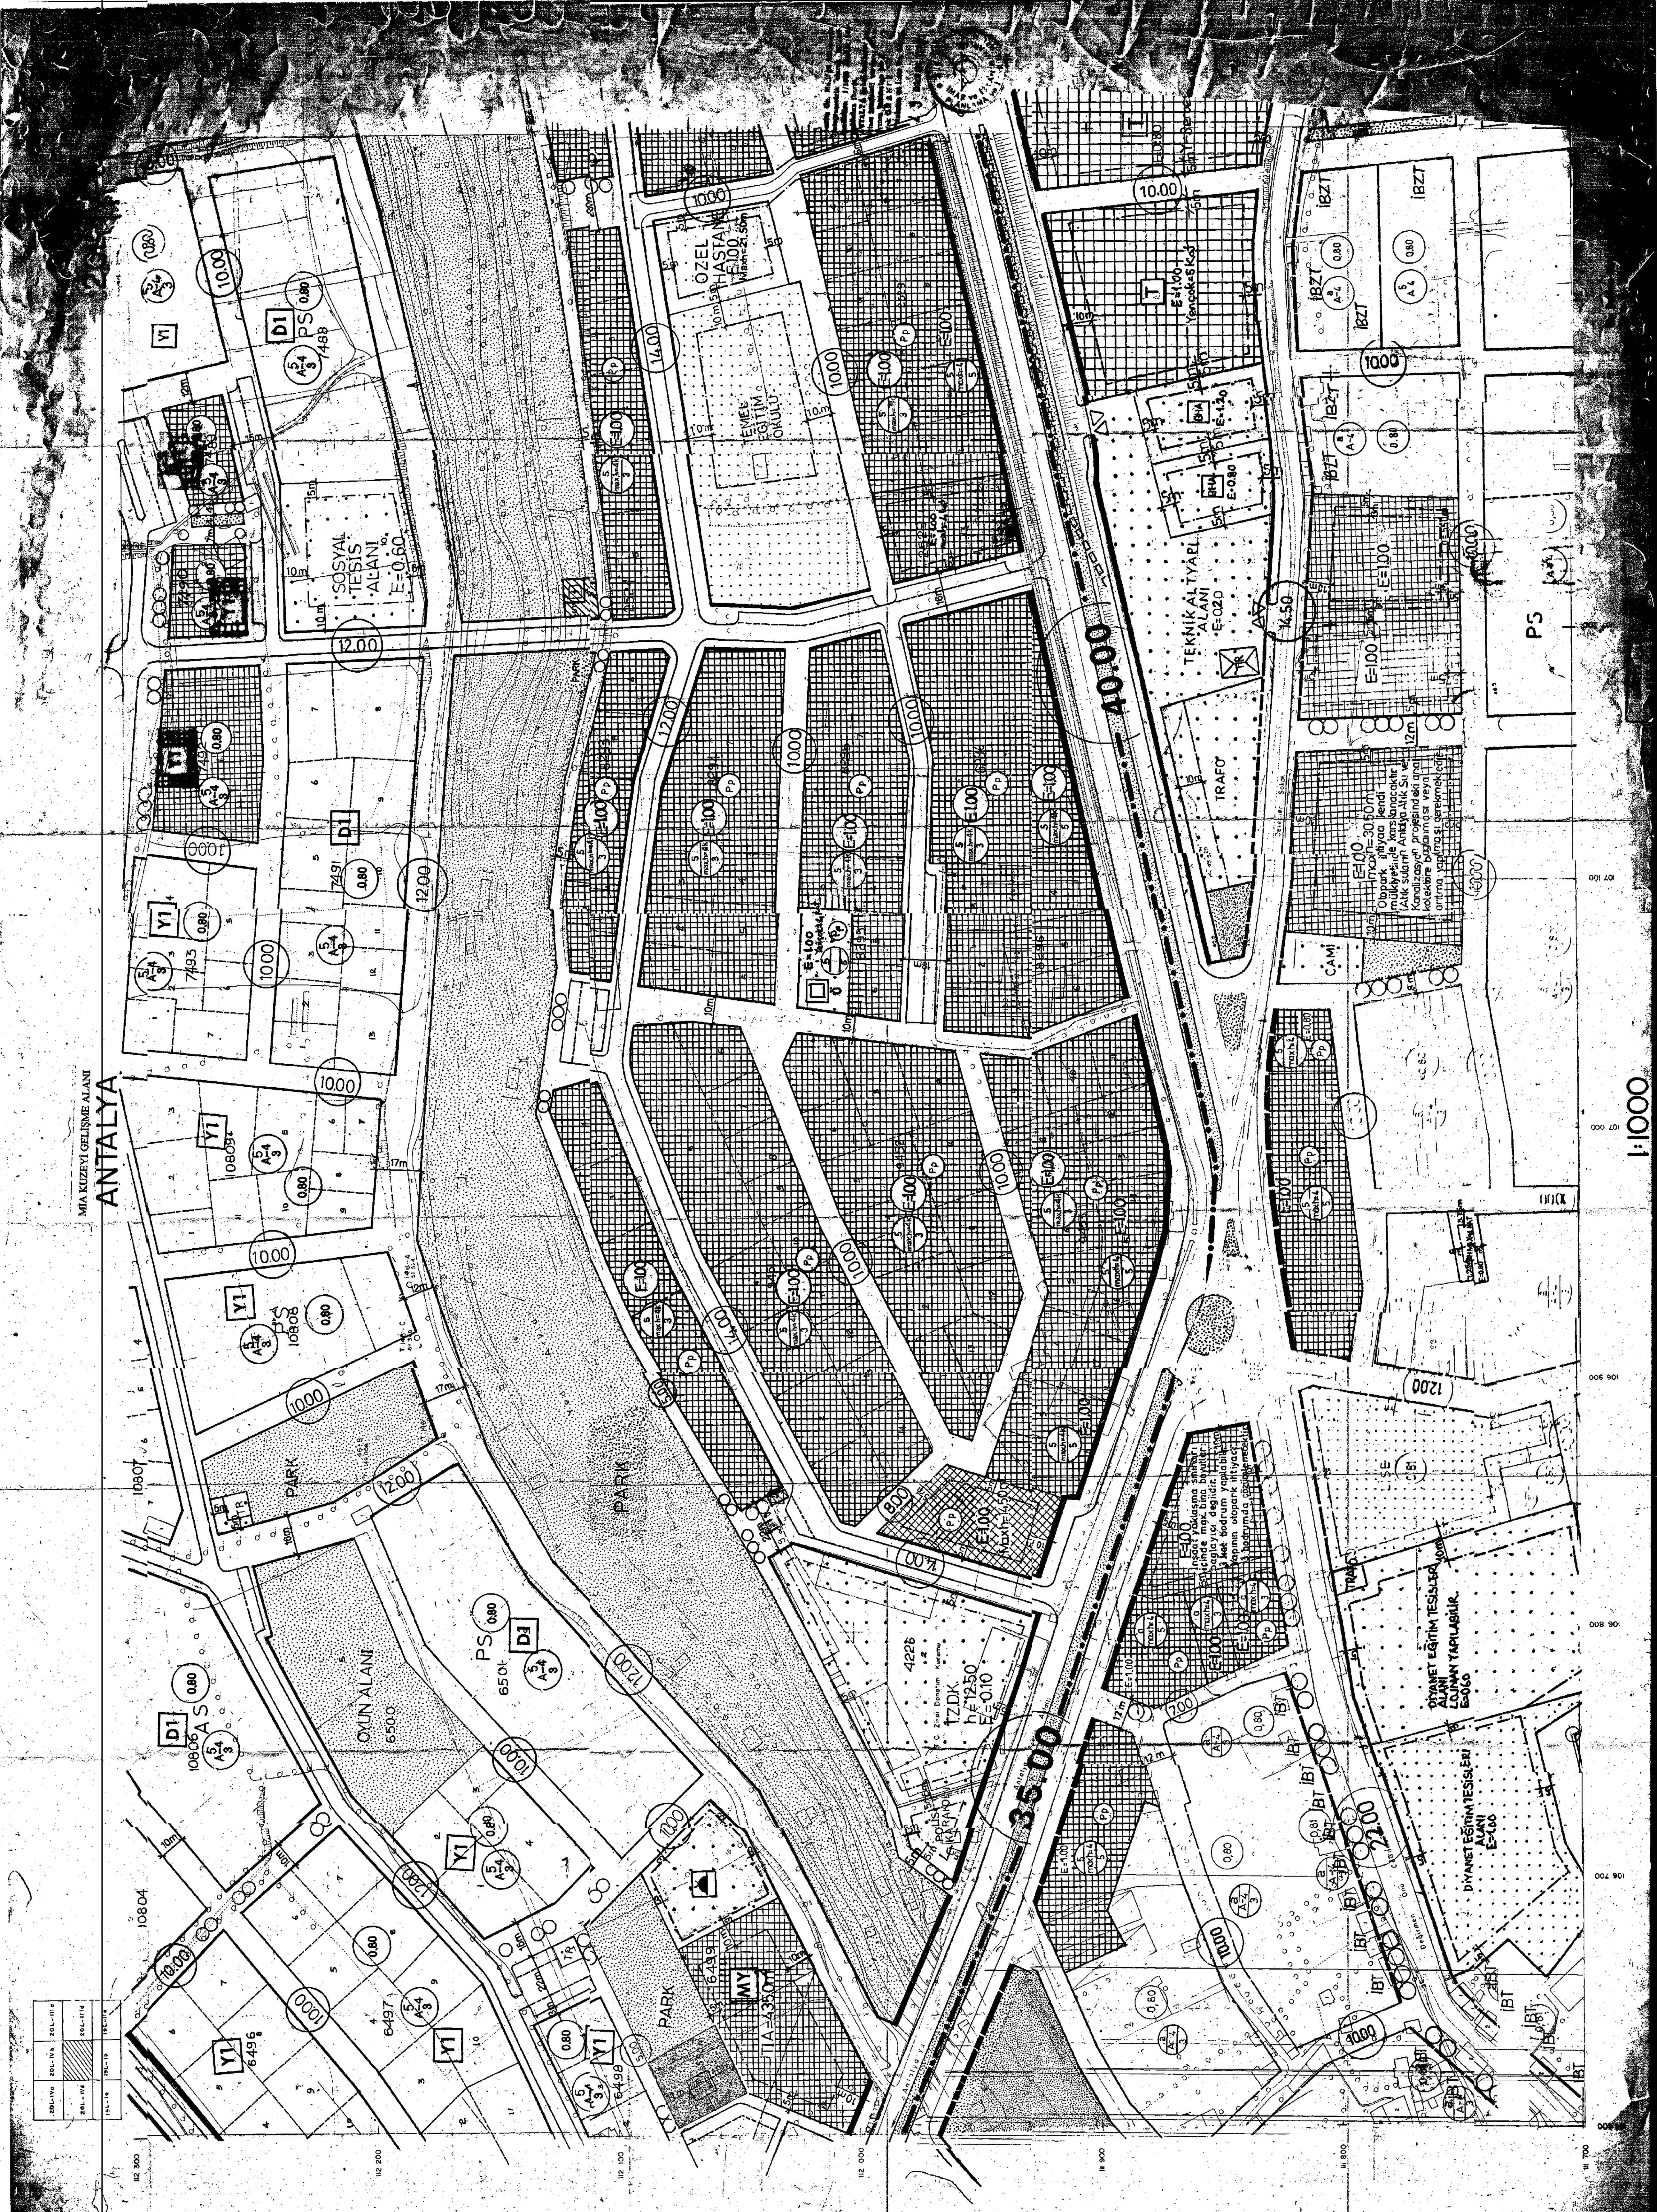

1:1000