



ANTALYA

2 K-IVC

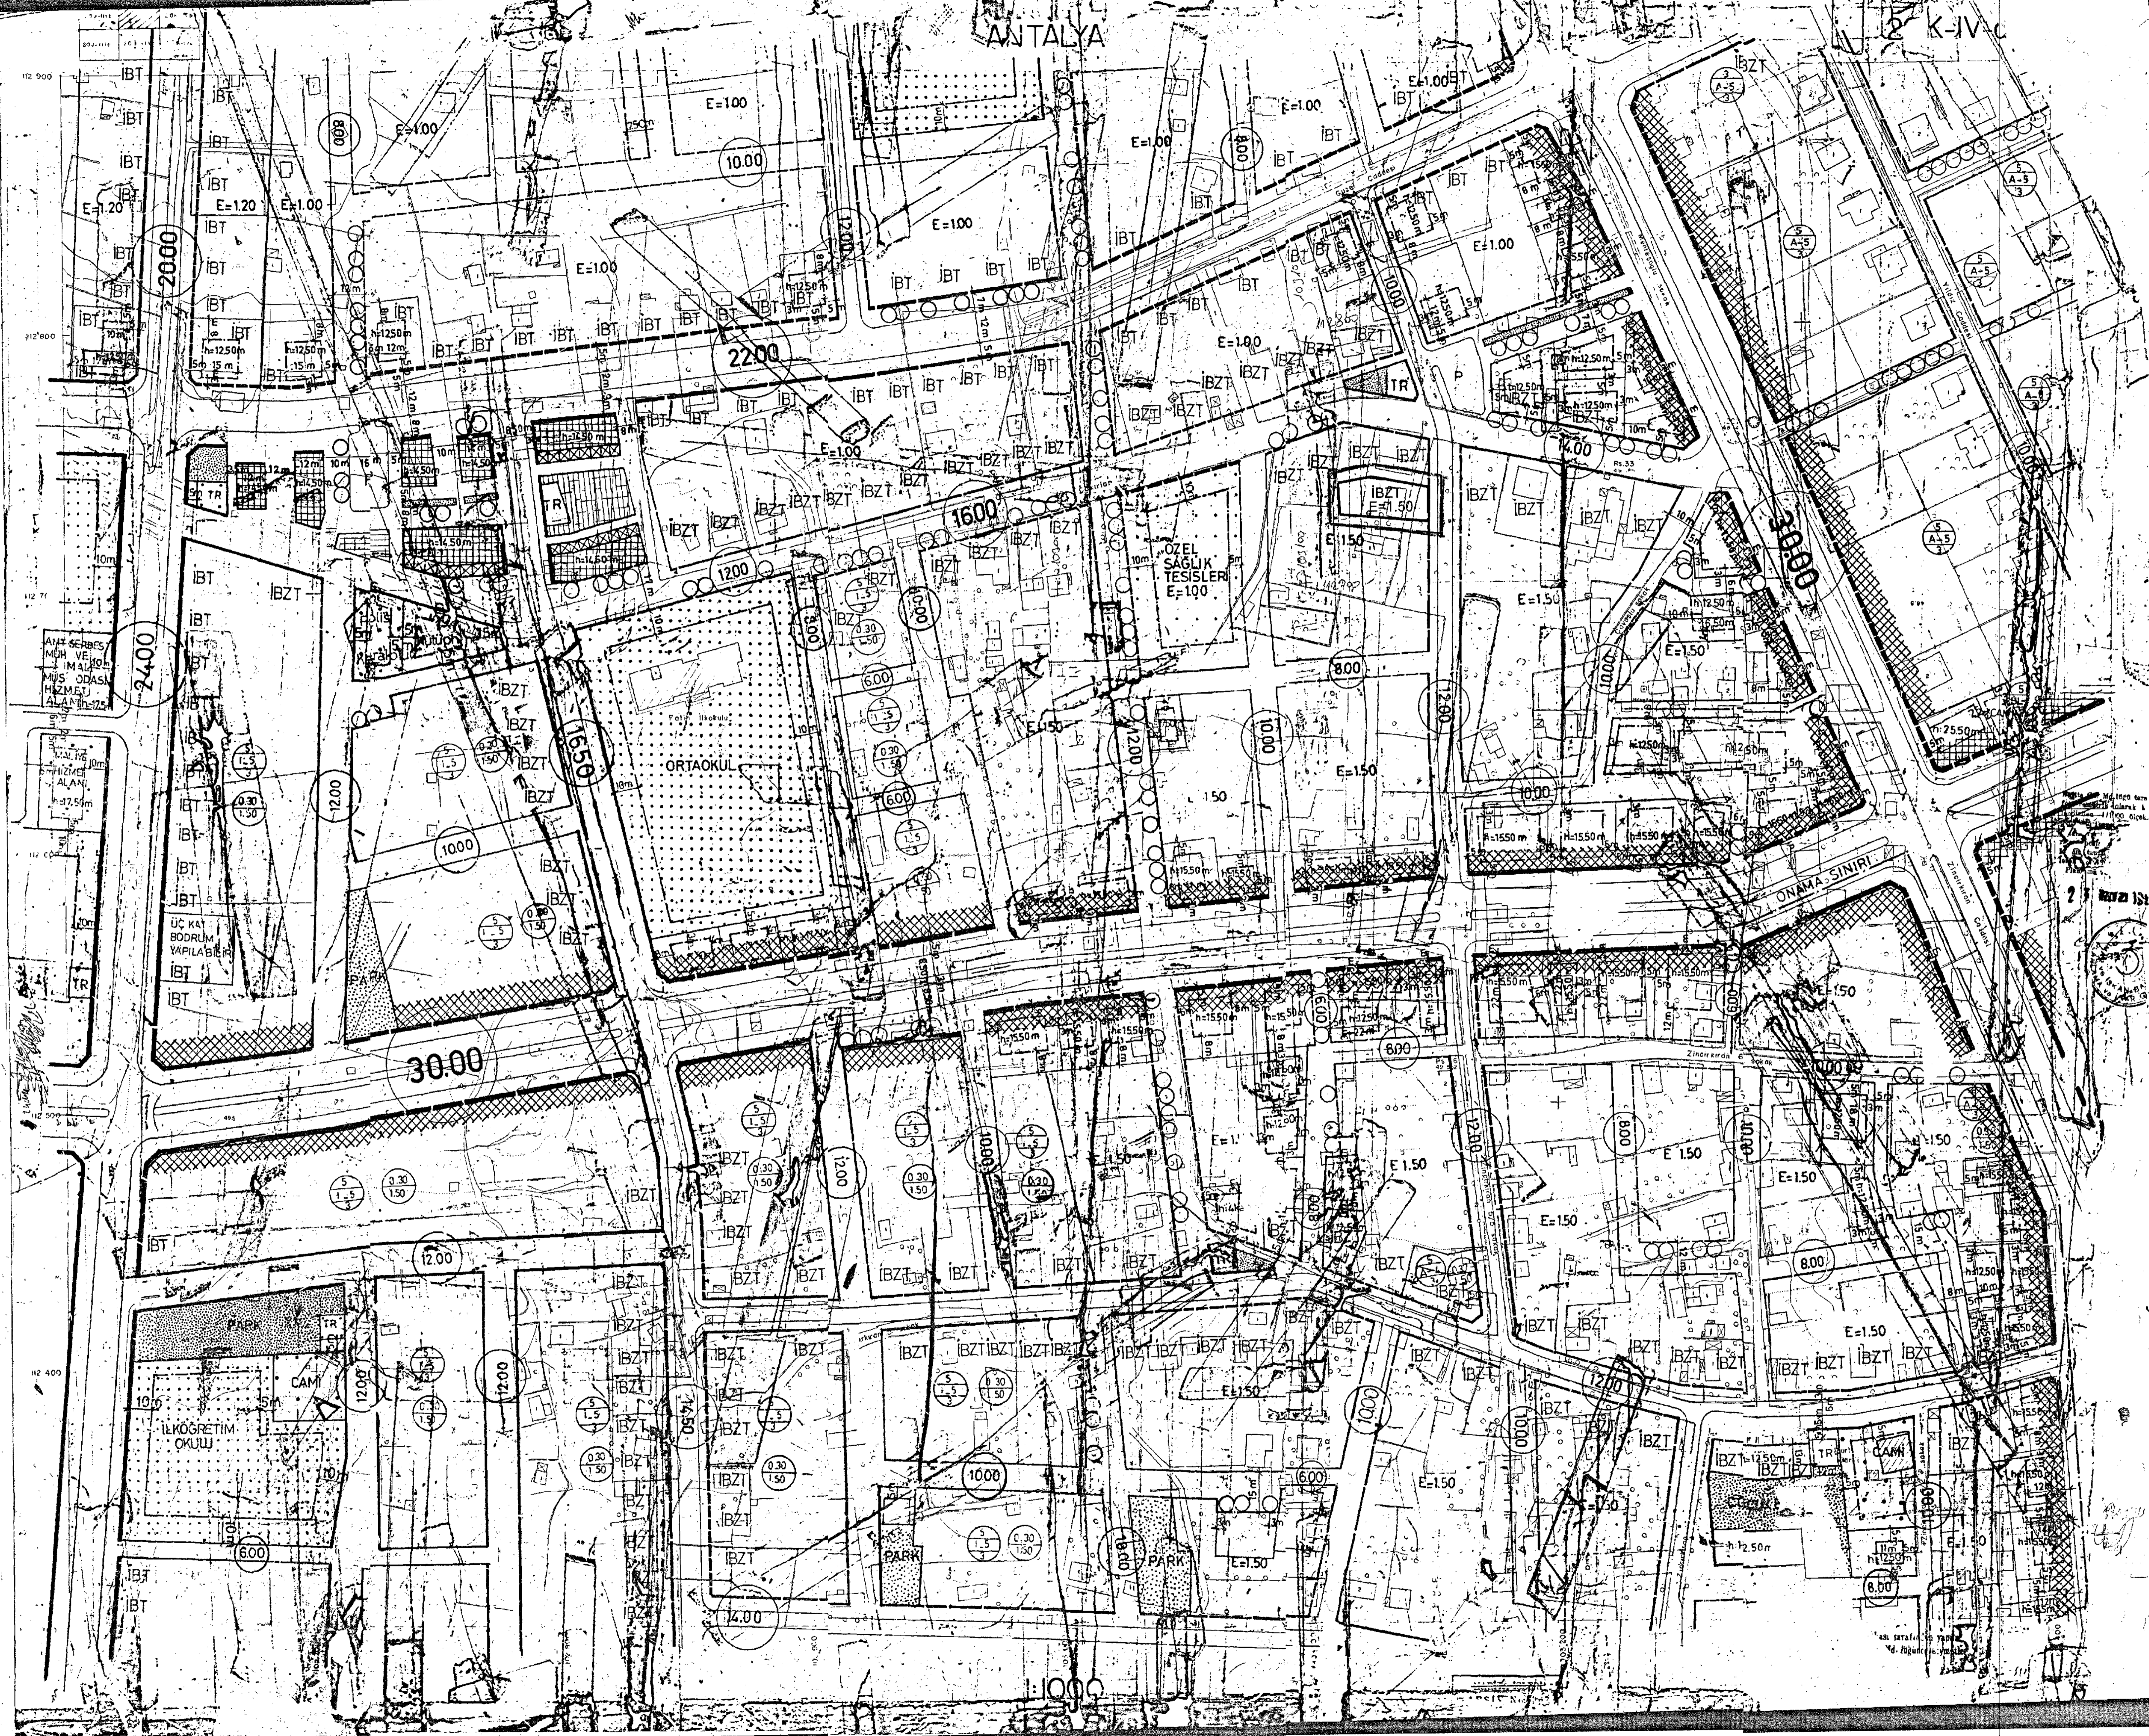

KEMERAĞZI
(ANTALYA)

19.0.15

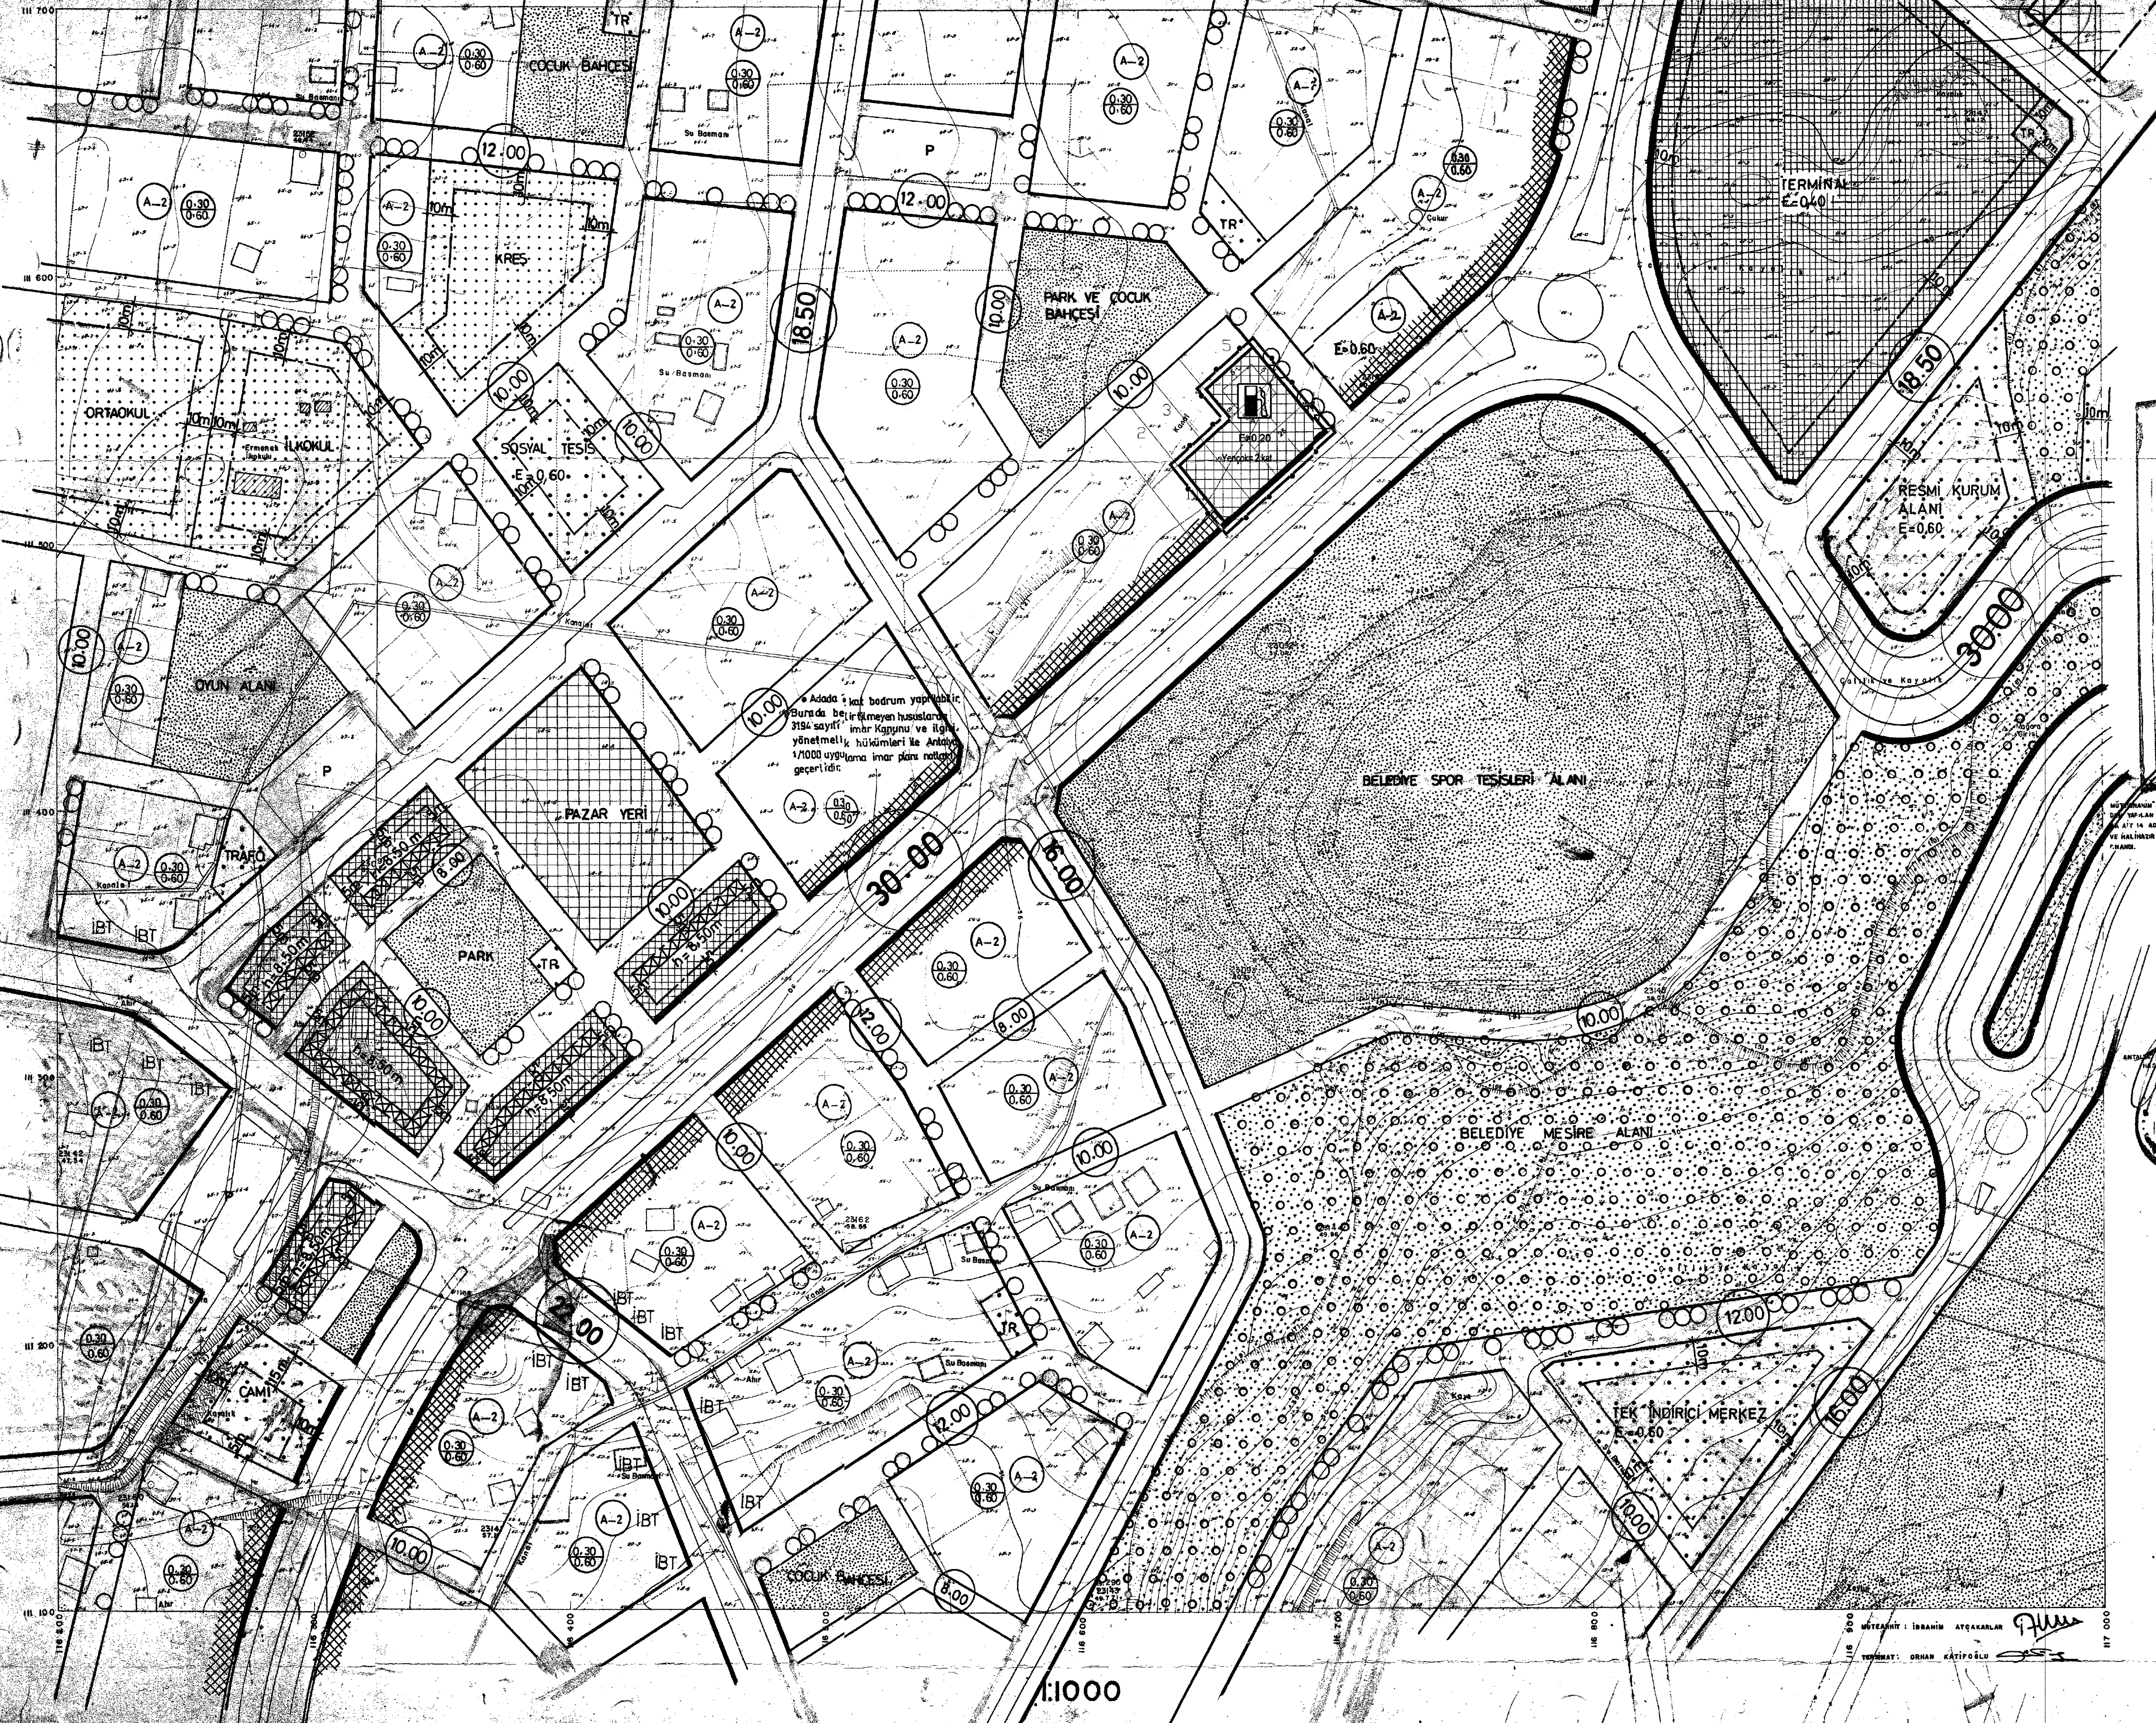

Adada kat badrum yapılabılır
Burada bir meydan hususlarında
3194 sayılı İmar Kanunu ve ilgili
yönetmelik hükümleri ile Antalya
1/1000 uygulama imar planı notları
geçerlidir.

ANTALYA İLİ, MURATPAŞA İLÇESİ
9015 ADA 6, 7, 8, 9 ve 10 PARSELLER
1/1000 ÖLÇEKLİ
UYGULAMA İMAR PLANI DEĞİŞİKLİĞİ

GÖSTERİM
— PLAN DEĞİŞİKLİĞİ ONAMA SINIRI
— AKARYAKIT VE SERVİS İSTASYONU ALANI

PLAN NOTU:
1) 9015 ada 6,7,8,9 ve 10 parseller tevhit edilecektir.

MURATPAŞA BELEDİYESİ
9015 ADA 6, 7, 8, 9, 10 PARSELLER
UYGULAMA İMAR PLANI DEĞİŞİKLİĞİ
1/1000
180 - 18