DURUM HARİTASI

Askıya çıkış: 03.04.2023
Askıdan iniş: 02.05.2023

İL:ANTALYA
İLÇE:MURATPAŞA
MAH.: GÜZELOBA

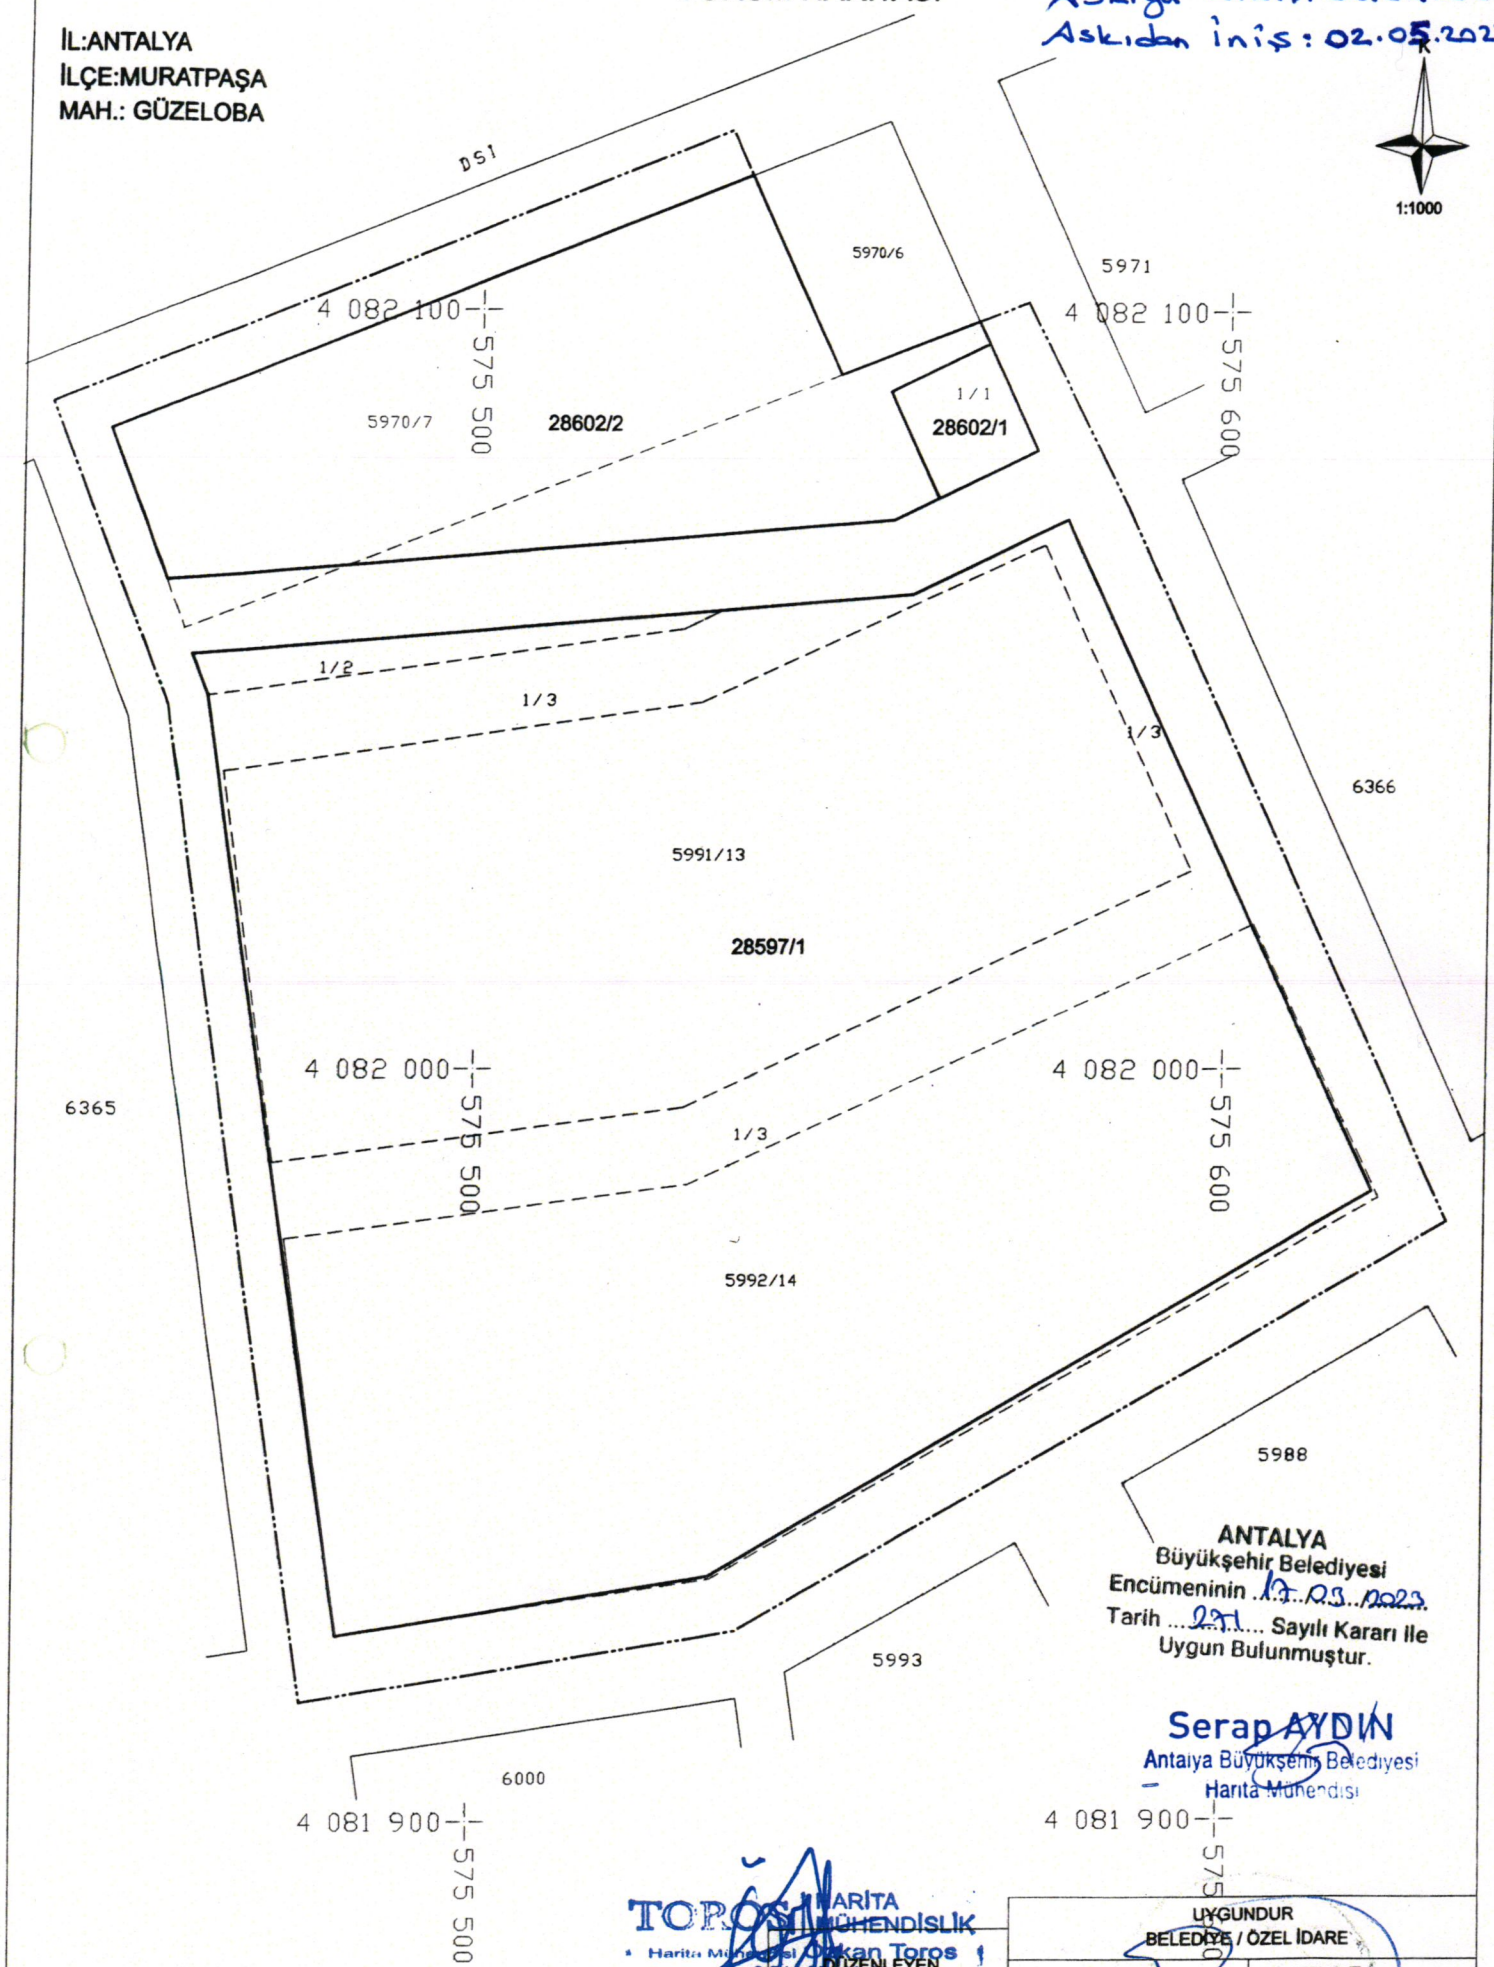

ANTALYA
Büyükşehir Belediyesi
Encümeninin 17.03.2023
Tarih 271 Sayılı Kararı ile
Uygun Bulunmuştur.

Serap AYDIN
Antalya Büyükşehir Belediyesi
Harita Mühendisi

TOROS HARİTA MÜHENDİSLİK
Harita Mühendisi Orkan Toros
0 544 35 108 18
Etiler mah. 820 nolu A Plaza No: 3/705 Muratpaşa/ANTALYA
Düden V. D.: 274 241 045 10

	DÜZENLEYEN	UYGUNDUR BELEDİYE / ÖZEL İDARE
ADI SOYADI		Emre VURAL Hrt. Yük. Müh. Plan ve Proje Md. V.
TARİH		
İMZA		

İmar Ada Sınırı
Kadastro Parsel Sınırı
Düzenleme Sınırı