






Bu planın hazırlanmasında aşağıdaki mevzuat hükümleri uygulanmıştır:  
1- İmar Kanunu ve Yordamı  
2- İmar Yönetmeliği  
3- İmar Tebliği  
4- İmar Kanununa Göre Yapılan Yerel Yürürlükte Baki Kalan Diğer Mevzuat Hükümleri

İNŞA-1/2-D  
MURATPAŞA BELEDİYESİ  
DEMİRCİKARA MAHALLESİ  
8483 ADA 1 PARSEL ÖZEL SAĞLIK TESİSİ (KONAKLAMA) FİZİK TEDAVİ VE UYGULAMA İMAR PLANI DEĞİŞİKLİĞİ OLÇEK: 1/1000

### MURATPAŞA BELEDİYESİ DEMİRCİKARA MAHALLESİ 8483 ADA 1 PARSEL ÖZEL SAĞLIK TESİSİ (KONAKLAMA) FİZİK TEDAVİ VE UYGULAMA İMAR PLANI DEĞİŞİKLİĞİ OLÇEK: 1/1000

**PLAN NOTU**  
- BU ALANDA 16.08.2018 GÜN VE 30422 SAYILI RESMİ GAZETEDE YAYIMLANAN VE YÜRÜRLÜĞE GİREN KONAKLAMALI FİZİK TEDAVİ VE REHABİLİTASYON MERKEZİ YAPILABİLİR 1850  
- KONAKLAMALI FİZİK TEDAVİ VE REHABİLİTASYON MERKEZİ SAĞLIK BAKANLIĞININ YÖNETMELİKLERİNE UYGUN OLARAK YAPILABİKTİR.  
- İZMİR TURİZM BAKANLIĞINDAN EN AZ DÖRT YILDIZLI OTEL BELGESİ ALMASI ZORUNLUDUR. TEK BAŞINA OTEL OLARAK İŞLETİLEMEZ.  
- BODRUM KAYITLARDA ZEMİNİZ DÜŞÜMÜ DİŞİNA ÇIKILABİLİR.  
- TABAN ALANI SINIRLAMASI YOKTUR.  
- ZEMİNİN 19.02.2019 TARİHİNDE ORNLANAN PROTOKOL HÜKÜMLERİNE GÖRE UYGULAMA YAPILABİKTİR.  
- BUNUN DIŞINDA 1/1000 ÖLÇEKLERİ UYGULAMA İMAR PLANI HÜKÜMLERİ GEÇERLİDİR.

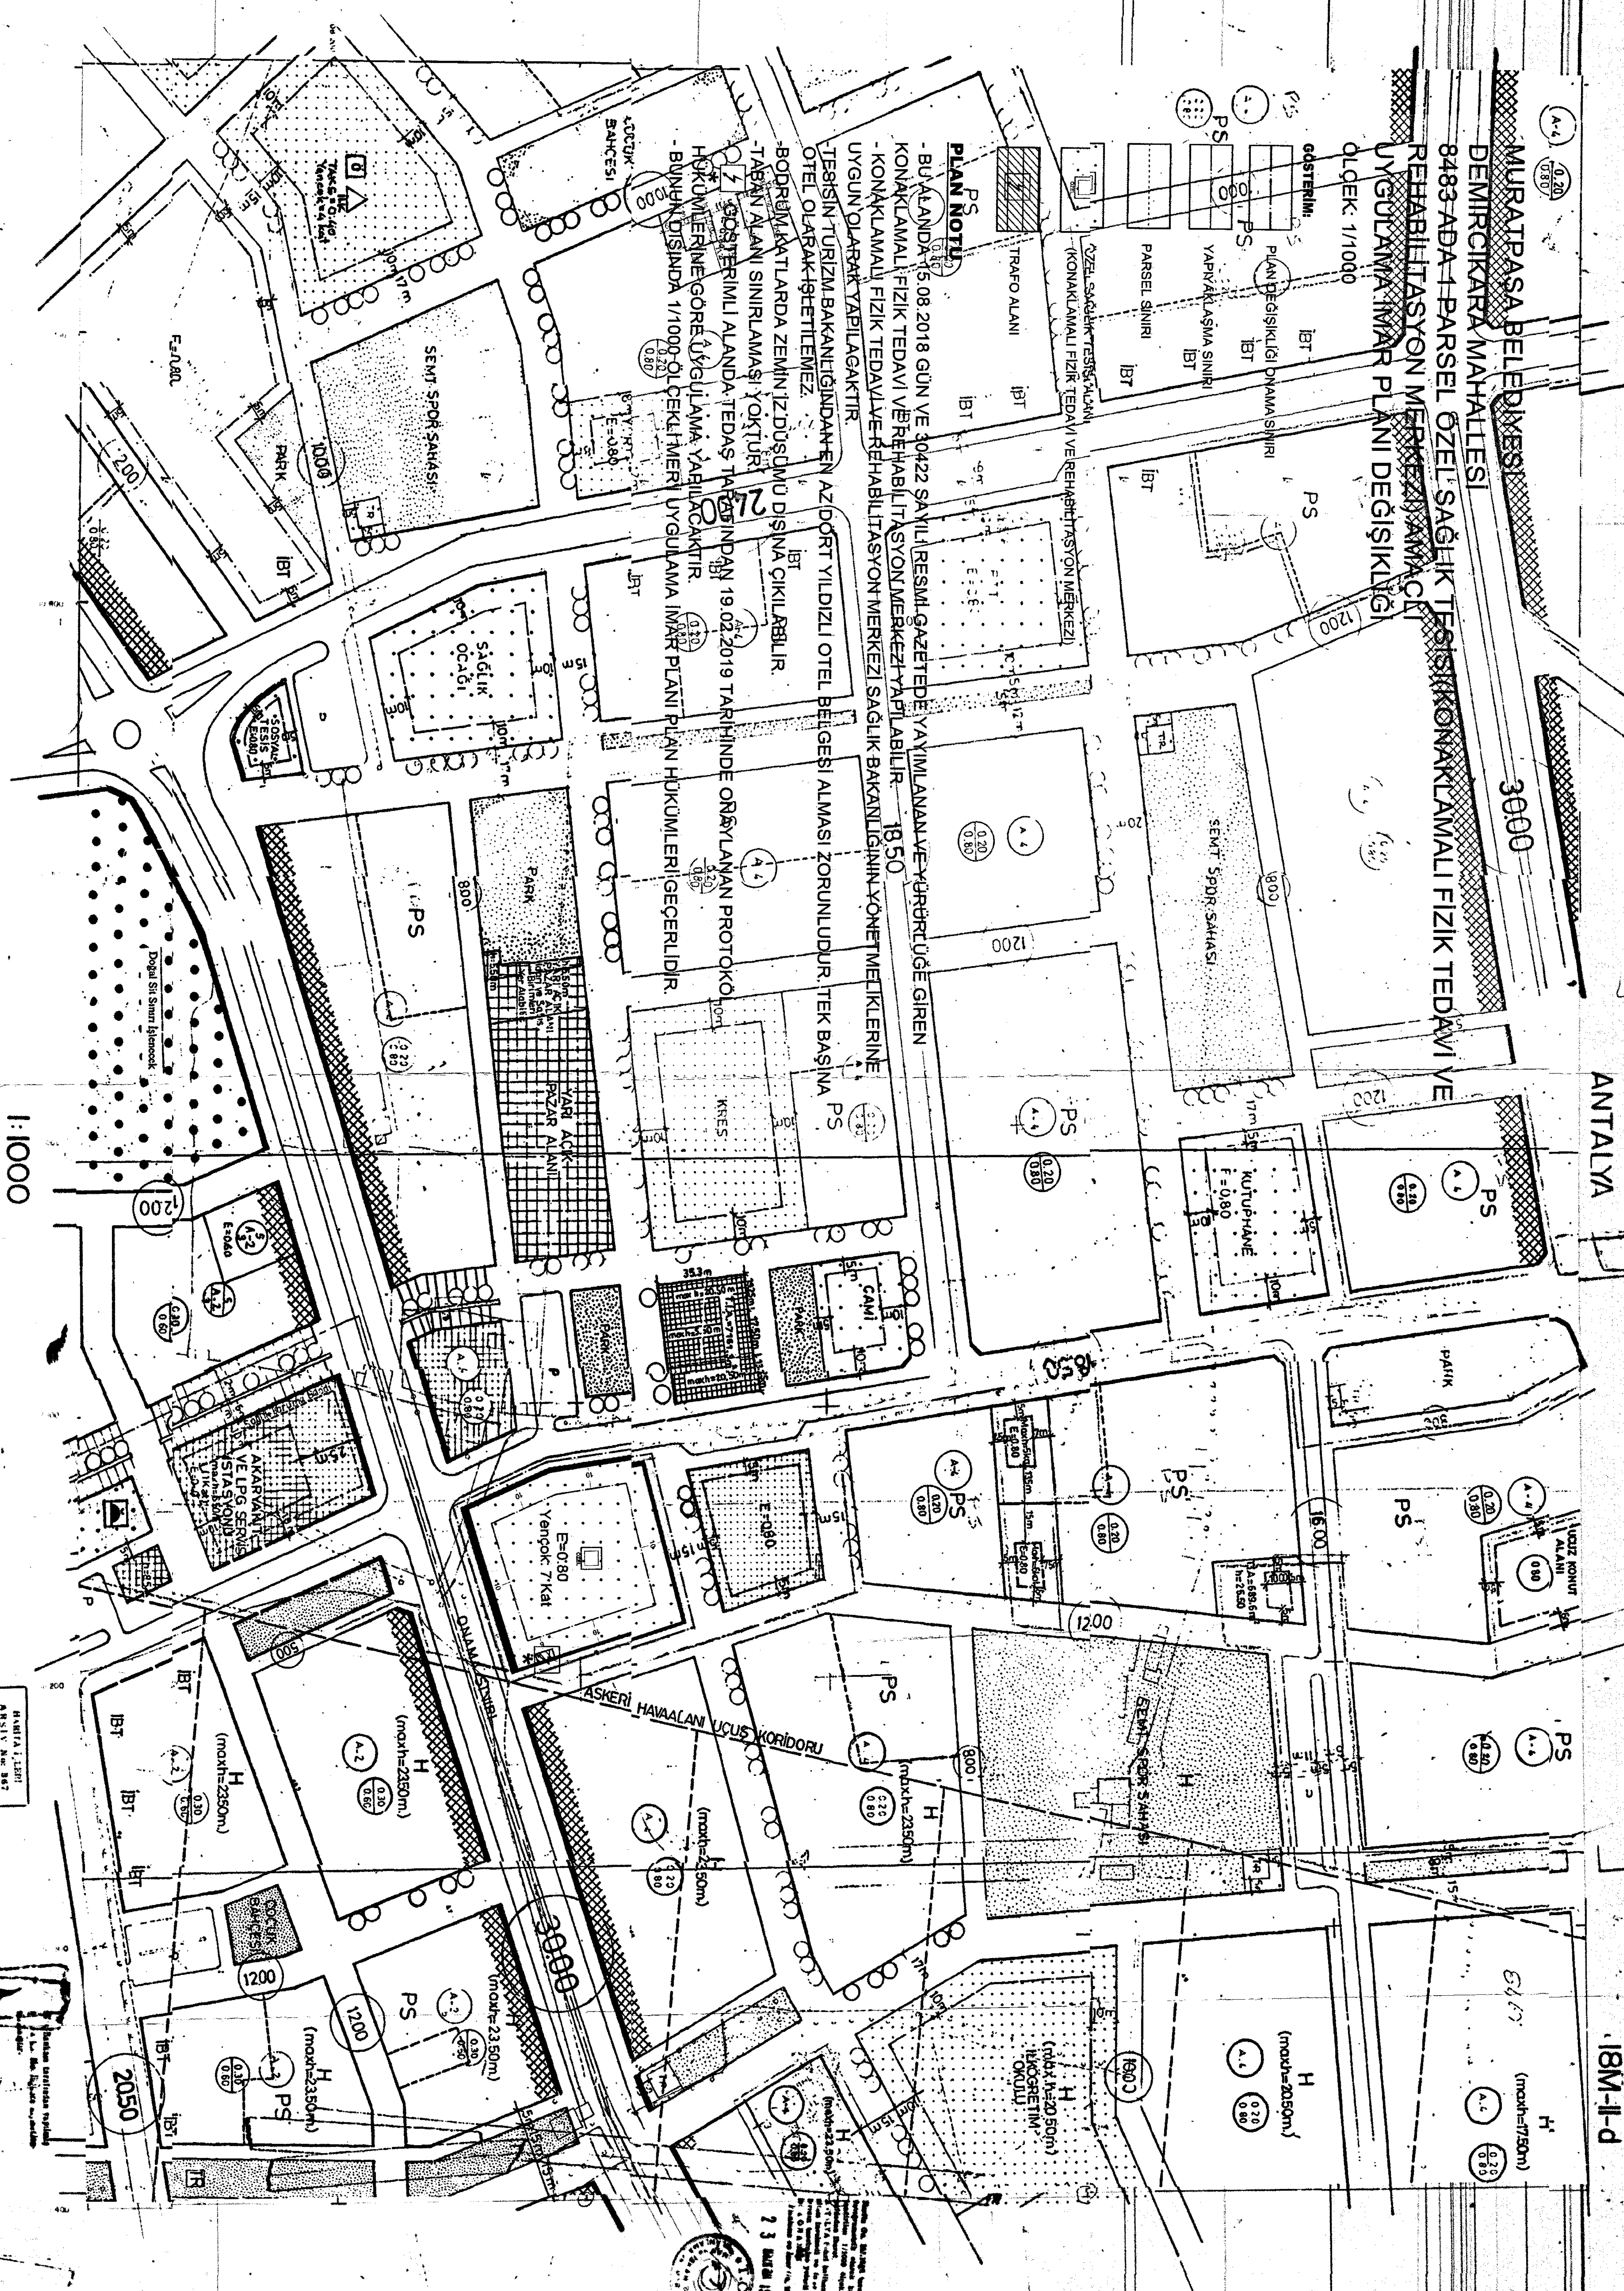

1:1000

ANTALYA

İBM-II-D

İNŞA-1/2-D  
MURATPAŞA BELEDİYESİ  
DEMİRCİKARA MAHALLESİ  
8483 ADA 1 PARSEL ÖZEL SAĞLIK TESİSİ (KONAKLAMA) FİZİK TEDAVİ VE UYGULAMA İMAR PLANI DEĞİŞİKLİĞİ OLÇEK: 1/1000