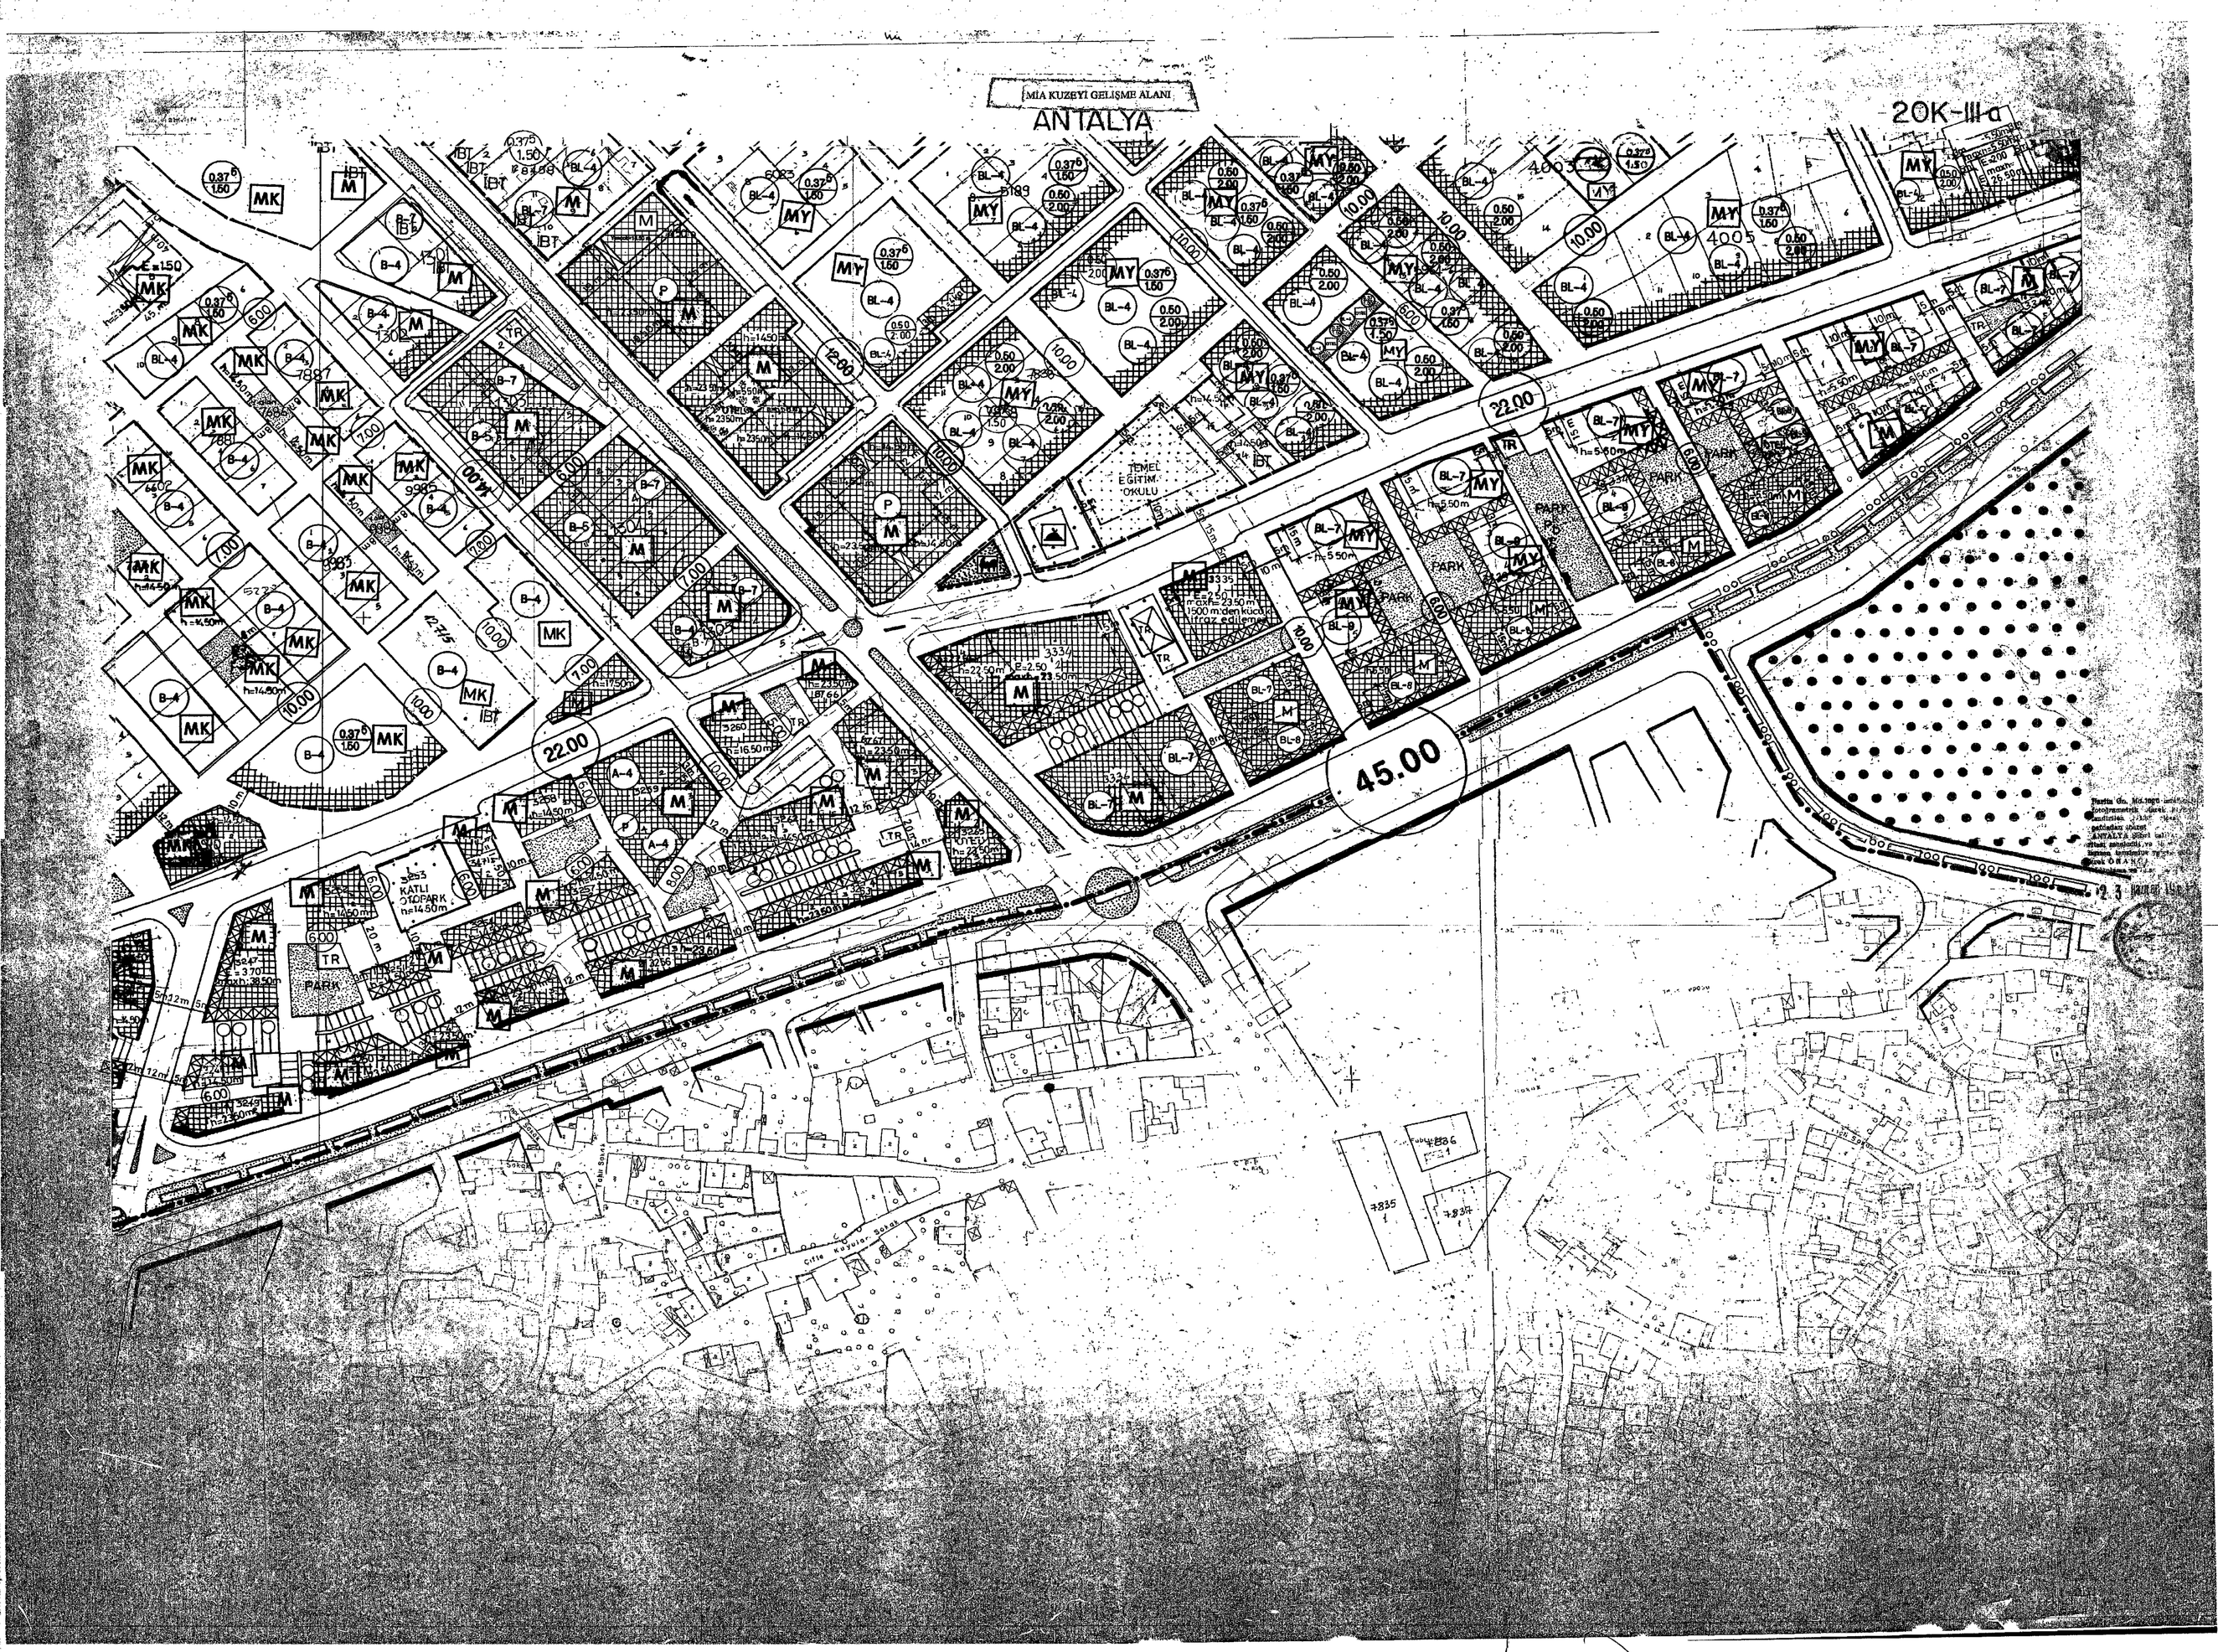

ANTALYA İLİ, MURATPAŞA İLÇESİ
245 ADA 35 PARSEL
1/1000 ÖLÇEKLİ
UYGULAMA İMAR PLANI DEĞİŞİKLİĞİ

GÖSTERİM

PLAN DEĞİŞİKLİĞİ ONAMA SINIRI

HAVZA PLANLAMA
SAYİT ÜLKER

MURATPAŞA BELEDİYESİ
245 ADA 35 PARSEL
UYGULAMA İMAR PLANI DEĞİŞİKLİĞİ
Ö:1/1000
20K - 3A

Sayit ÜLKER
Şehir Plancısı
Oda Sicil No: 2966

Mustafa Metin Meclisi
Başkan

Burçin ÖZEL
Şehir Plancısı
Kontrol ve Onay

Ergun ÜRAL
İnş. Yük. Müh.
Proje ve Proje Müd. V.

Emine ÜRAL
İnş. Müh.
Murat Paşa Belediyesi
Belediye Başkan Yardımcısı

Hüseyin Kamil ZOK
M. Başkan Yardımcısı

Menekşe ALKAN
Plânlama Şube Müdür V.

Turgay SARIHAN
Yazı İşleri Müdürü
Meclis Üyesi Sekreter

Av. Cemal TÜNCER
Genel Sekreter

Antalya Büyükşehir Belediyesi
İmar ve Şehircilik Dairesi Başkanlığı
Hüseyin Fatih EZMAS
Antalya Büyükşehir Belediyesi
İmar ve Şehircilik Dairesi Başkanı

Müh. Fatin HÖRÜK
Büyükşehir Belediye Başkanı

MD Tarihi: 30.12.2014
Proje Kayıt No: 07-2014-1436
Üye: SAYİT ÜLKER (2966)

Yukarıda bilgileri verilen planlama ilçi ni ödemesi yetkili planıcının. Ödemesi kayıt ve bedelinin bakanlığın, ida konusu iş için ödemesi başvurduğu tarih itibariyle herhangi bir ni edeti bulunduğun, bulunmadığı hususlarını, Üye Kayıt No ile Onaman Belgesi düzenlenmiştir.